



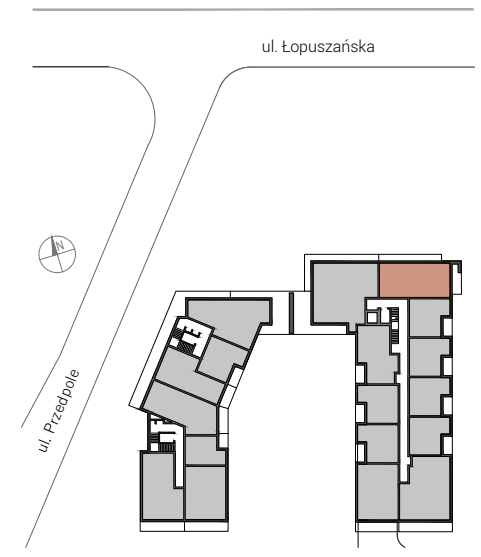


# ŁOPUSZAŃSKA<sup>47</sup>

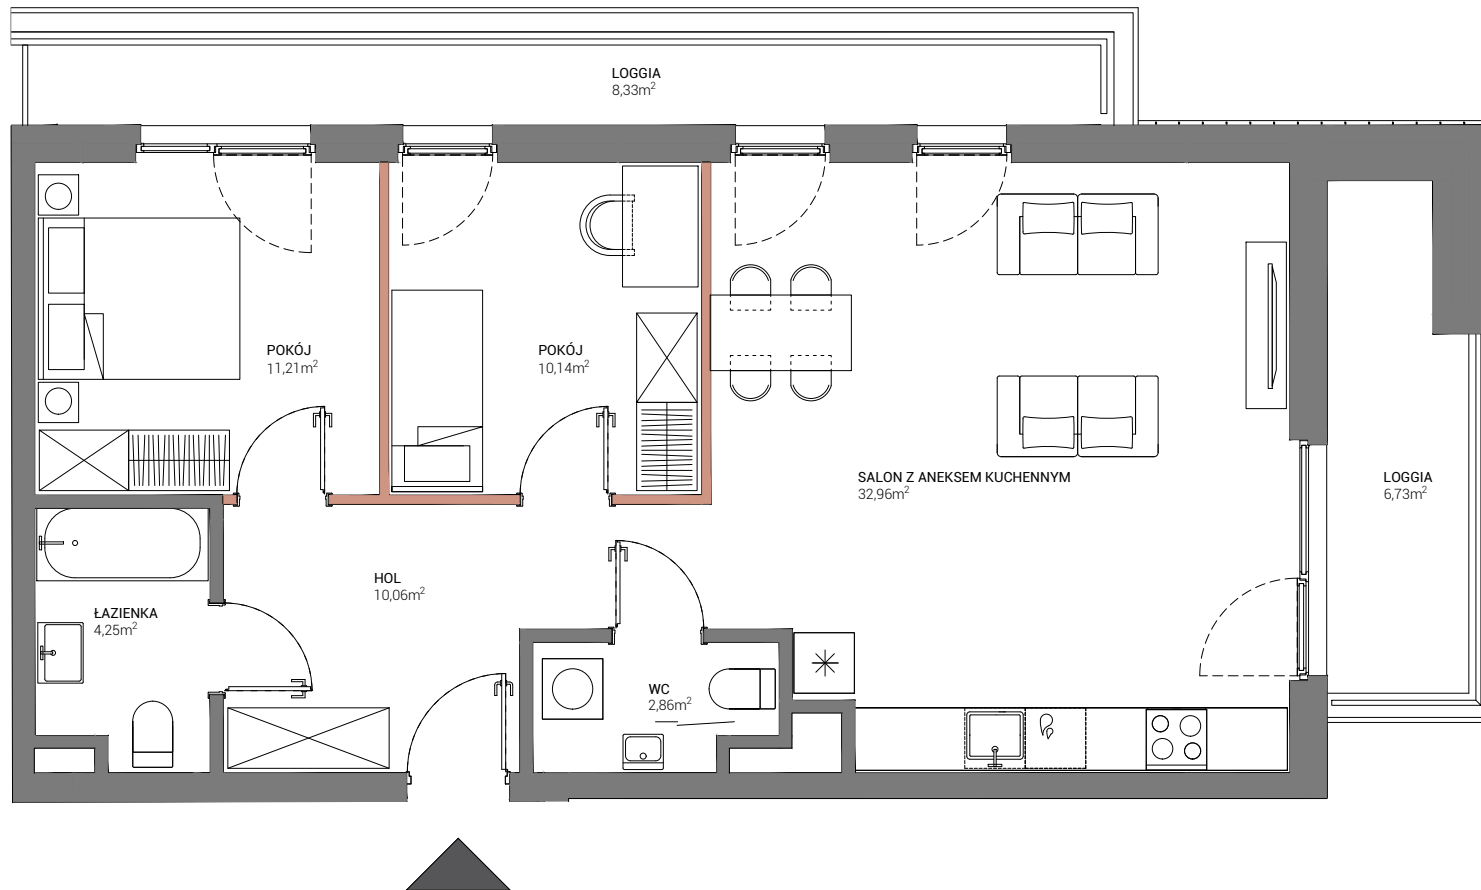

|  |                            |
|--|----------------------------|
| NUMER LOKALU   | <b>N.2.2</b>               |
| POWIERZCHNIA UŻYTKOWA                                    | <b>71.48 m<sup>2</sup></b> |
| POWIERZCHNIA ROZLICZENIOWA                               | <b>72.74 m<sup>2</sup></b> |
| PIĘTRO   | <b>2</b>                   |
| LICZBA POKOI   | <b>3</b>                   |
| POWIERZCHNIA POD ŚCIANAMI<br>NADAJĄCYMI SIĘ DO DEMONTAŻU | <b>1.26 m<sup>2</sup></b>  |

 Ściany możliwe do demontażu  
 Ściany niedemontowalne

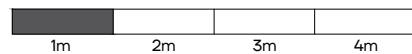

Niniejsza Karta Lokalu (w tym widniejące na niej dane oraz rysunki) ma wyłącznie charakter informacyjny i marketingowy. Informacje zawarte na niniejszej Karcie Lokalu nie są prawnie wiążące i nie stanowią oferty handlowej w rozumieniu art. 66 § 1 Kodeksu Cywilnego, jak również nie stanowią oferty w postaci elektronicznej w rozumieniu art. 66 Kodeksu Cywilnego.



**HRA**  
ARCHITEKCI