


SCALA

APARTAMENTY

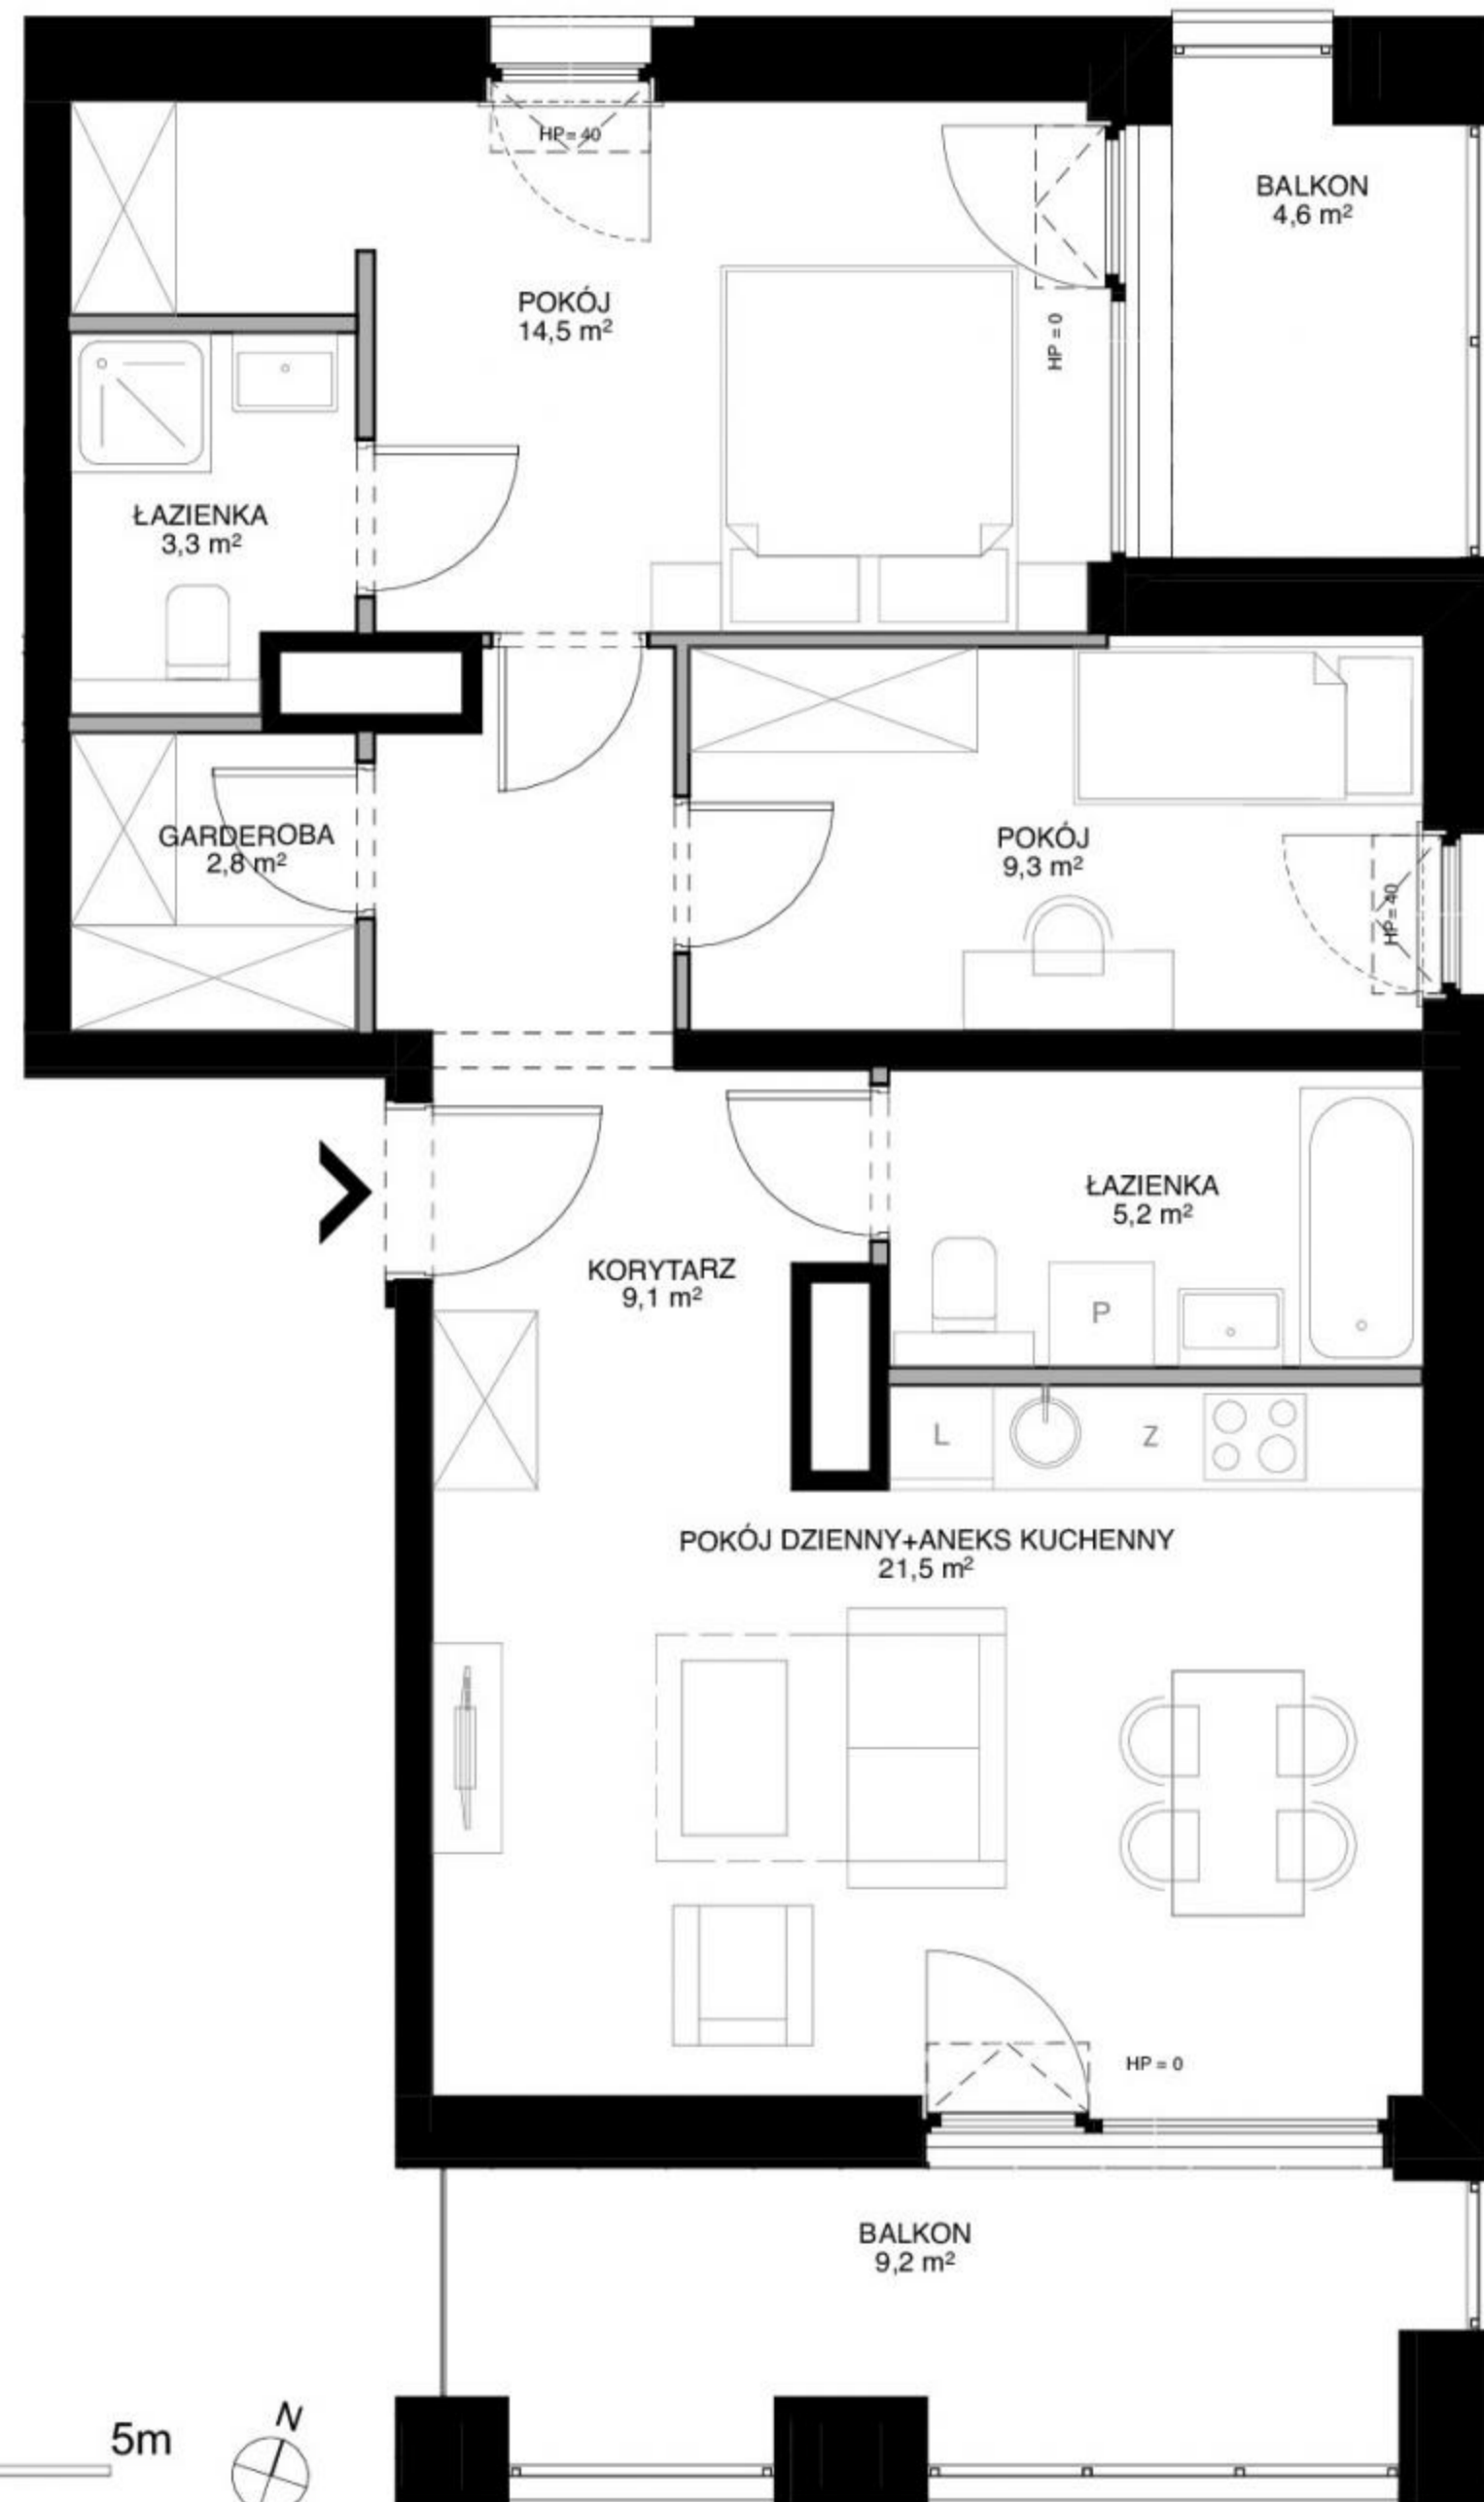

GDAŃSK ŚRÓDMIEŚCIE

WWW.MODERNA.PL



BUDYNEK 5/3 LOKAL MIESZKALNY NR 1.5 POZIOM 1

POWIERZCHNIA WEWNĘTRZNA	67,3 m ²
POWIERZCHNIA UŻYTKOWA	65,7 m ²
KORYTARZ	9,1 m ²
GARDEROBA	2,8 m ²
POKÓJ	14,5 m ²
ŁAZIENKA	3,3 m ²
POKÓJ	9,3 m ²
ŁAZIENKA	5,2 m ²
POKÓJ DZIENNY+ANEKS KUCHENNY	21,5 m ²
BALKON	4,6 m ²
BALKON	9,2 m ²

 ŚCIANA Z MOŻLIWOŚCIĄ ROZBIÓRKI
 ŚCIANA BEZ MOŻLIWOŚCI ROZBIÓRKI

moderna
Superior living

1. Przykładowa aranżacja lokalu, przedstawiona na rzucie, ma charakter poglądowy. Aranżacja oraz wyposażenie nie stanowią oferty handlowej oraz zobowiązania umownego.
2. W trakcie prac budowlanych mogą wystąpić niewielkie różnice w wymiarach, lokalizacji przyborów sanitarnych oraz punktów instalacyjnych, prezentowanych na aranżacji. Różnice te wynikają ze specyfiki prac budowlanych.