


APARTAMENT / apartment: **A 4.11**

PIĘTRO / floor: **4**

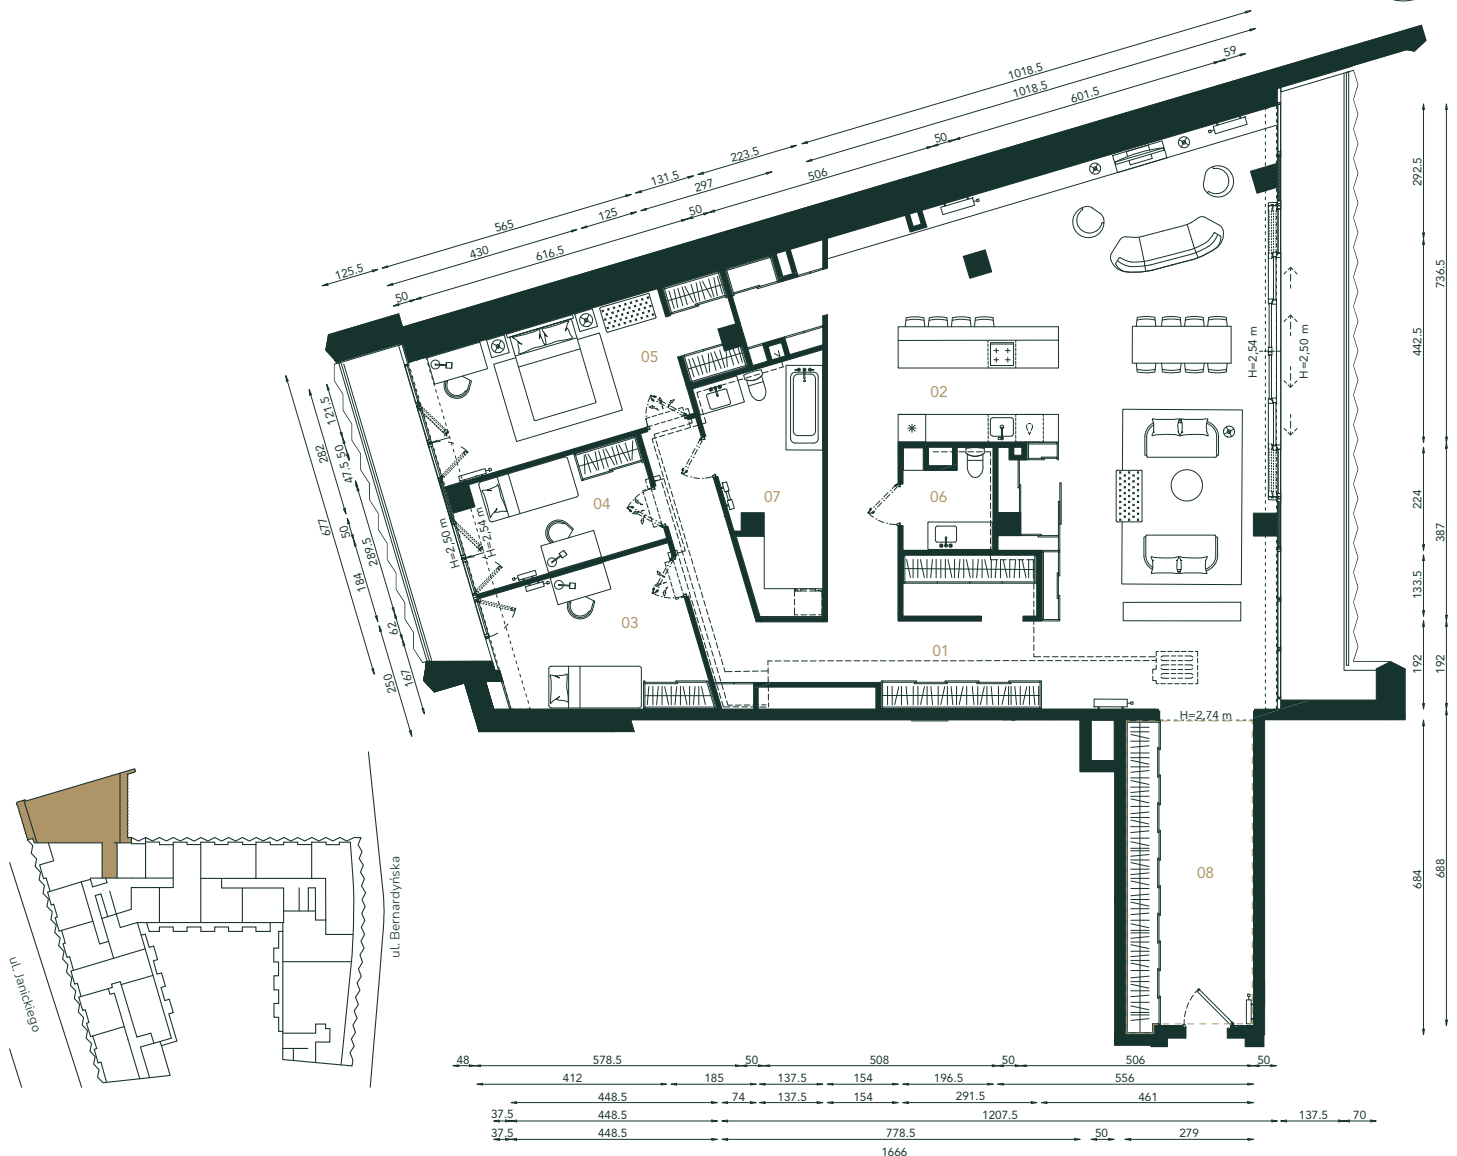

## BERNARDYŃSKA 4

Wartość Dla Pokoleń

01 PRZEDPOKÓJ hall	<b>27,73m<sup>2</sup></b>
02 POKÓJ DZIENNY Z ANEKSEM living room with annex	<b>90,65m<sup>2</sup></b>
03 POKÓJ bedroom	<b>13,65m<sup>2</sup></b>
04 POKÓJ bedroom	<b>9,83m<sup>2</sup></b>
05 POKÓJ bedroom	<b>18,72m<sup>2</sup></b>
06 TOALETA toilet	<b>4,05m<sup>2</sup></b>
07 ŁAZIENKA bathroom	<b>11,36m<sup>2</sup></b>
08 KORYTARZ corridor	<b>18,94m<sup>2</sup></b>
POW. UŻYTKOWA usable area	<b>194,93m<sup>2</sup></b>
BALKONY balconies	27,68m <sup>2</sup>
WYS. MIESZKANIA apt. height	2,74m
WYS. MIESZKANIA apt. height	2,92m

Powierzchnie wskazano zgodnie z normą PN ISO 9836:1997 na podstawie projektu budowlanego. Na etapie realizacji prac budowlanych mogą wystąpić nieznaczne różnice. Aranżacja wnętrza tj.: meble, urządzenia, armatura sanitarna, służy wyłącznie celom ilustracyjnym. Materiał reklamowy ma charakter poglądowy.

W przypadku przeprowadzenia instalacji klimatyzacji w związku z koniecznością jej zabudowy w lokalu mogą wystąpić miejscowe obniżenia wysokości lokalu.

Biuro sprzedaży Sales office  
ul. Bernardyńska 2C, 50-156 Wrocław

+ 48 792 221 221  
sprzedaz@toscom.pl

**TOSCOM**