


+ 48 695 500 400
www.ihre.pl

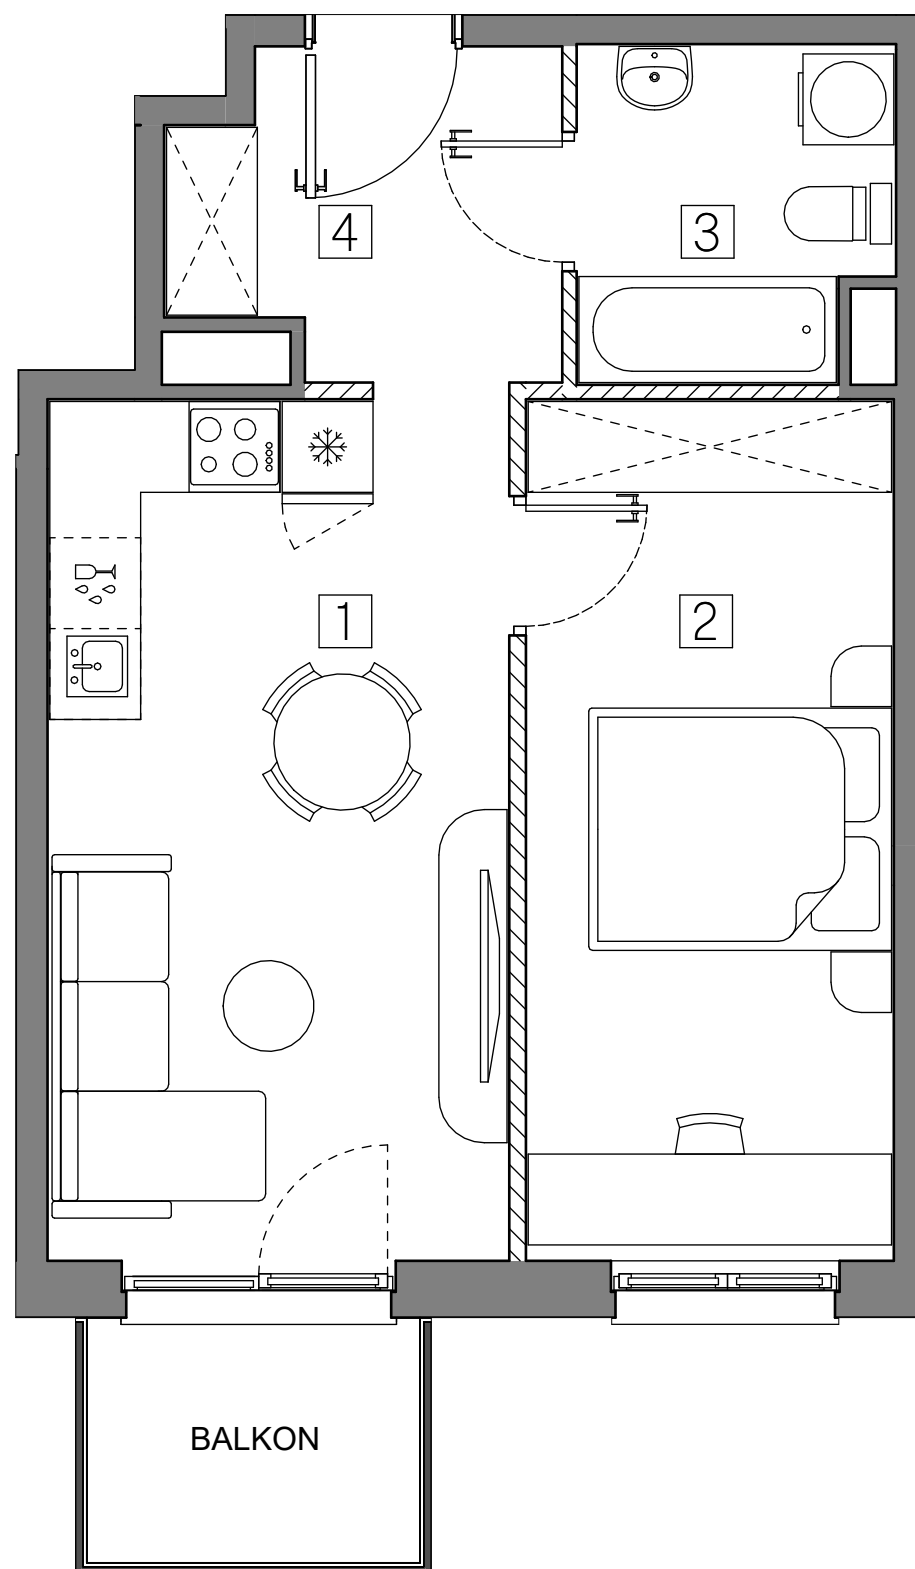


4. NINIEJSZA KARTA KATALOGOWA NIE STANOWI OFERTY W ROZUMIENIU PRZEPISÓW KODEKSU CYWILNEGO.

ŚCIANY NIEDEMONTOWALNE



ART-PARK

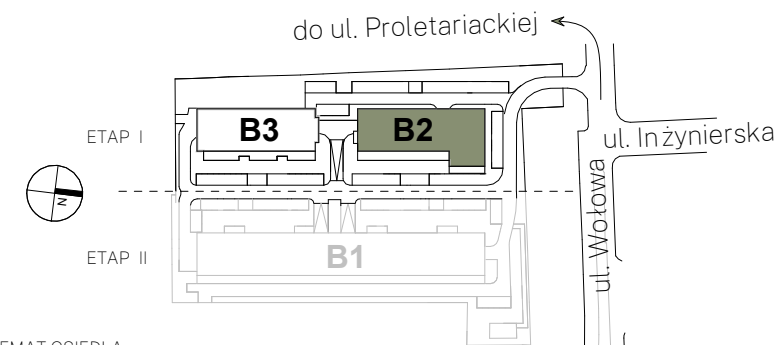

SCHEMAT OSIEDLA



SCHEMAT KONDYGNACJI

BUDYNEK	B-2									
KLATKA	A	B								
PIĘTRO	1	2	3	4	5	6	7	8		
LICZBA POKOI	1	2	3	4						

NR MIESZKANIA	B2-A201
---------------	----------------

ZESTAWIENIE POMIESZCZEŃ

1	Pokój z aneksem kuchennym	17.45 m ²
2	Pokój	13.83 m ²
3	Łazienka	4.48 m ²
4	Przedpokój	5.13 m ²

POWIERZCHNIA UŻYTKOWA MIESZKANIA 40.88 m²

POWIERZCHNIA POD ŚCIANKAMI DZIAŁOWYMI	0.91 m ²
---------------------------------------	---------------------

POWIERZCHNIA MIESZKANIA **41.79 m²**

BALKON	3.56 m²
--------	---------