


# Unii Lubelskiej Vita.

nr C.08.200



Powierzchnia **56,77 m<sup>2</sup>**

Piętro 8

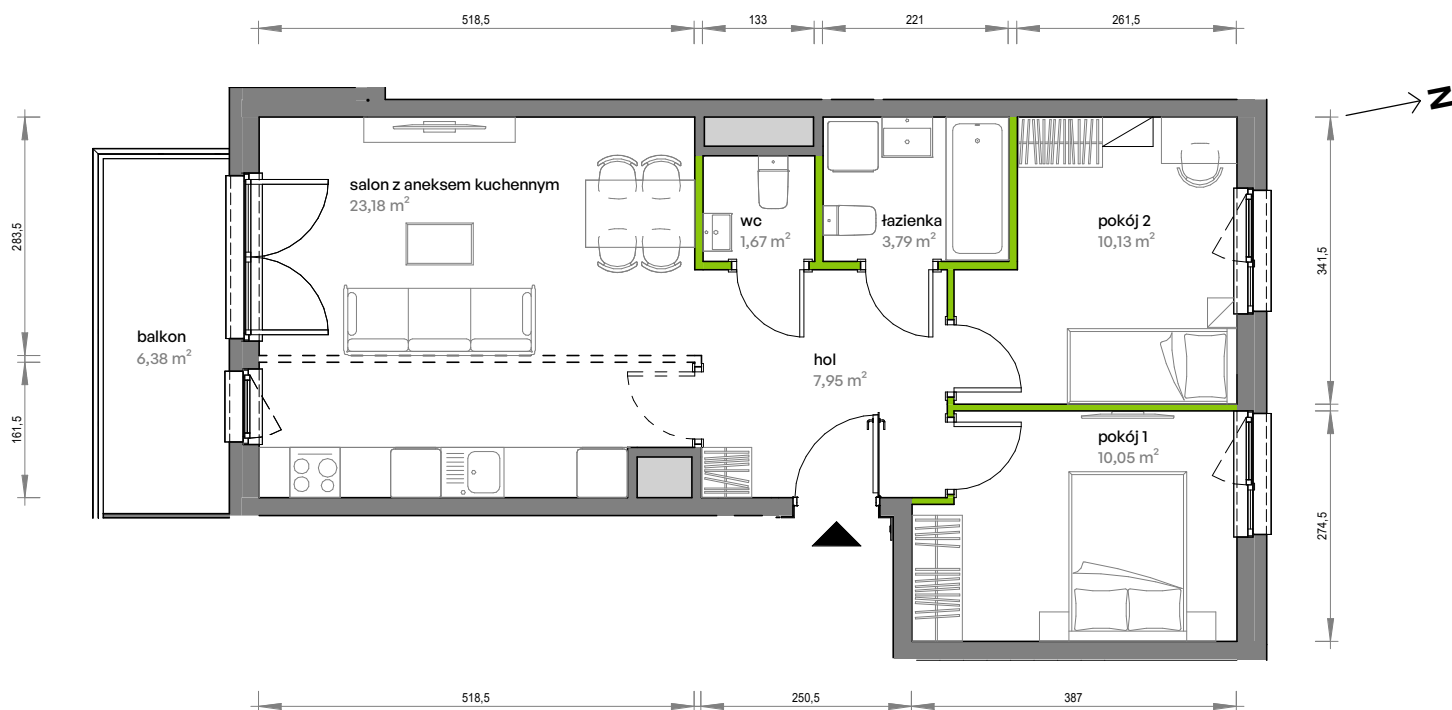


Aranżacja mieszkania jest przykładowa

## Powierzchnia użytkowa

|                           |                            |
|---------------------------|----------------------------|
| hol                       | 7,95 m <sup>2</sup>        |
| pokój 1                   | 10,05 m <sup>2</sup>       |
| pokój 2                   | 10,13 m <sup>2</sup>       |
| salon z aneksem kuchennym | 23,18 m <sup>2</sup>       |
| wc                        | 1,67 m <sup>2</sup>        |
| łazienka                  | 3,79 m <sup>2</sup>        |
| <b>Razem</b>              | <b>56,77 m<sup>2</sup></b> |
| + balkon                  | 6,38 m <sup>2</sup>        |

## Rzut kondygnacji Piętro 8

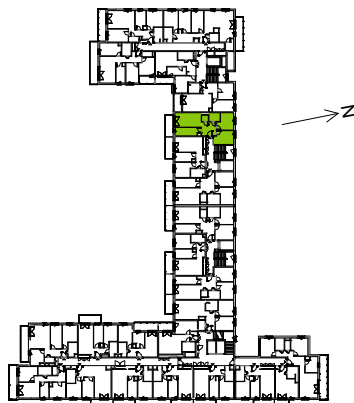

## Plan osiedla



U nas nigdy nie płacisz za powierzchnię pod ścianami działowymi