

DRAGO

A19


49,19m²

PIĘTRO 1

NUMER MIESZKANIA

POWIERZCHNIA UŻYTKOWA


KONDYGNACJA

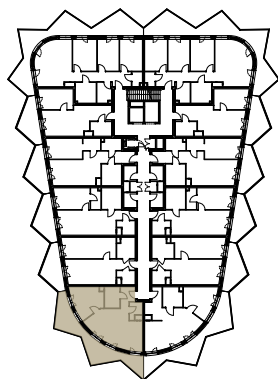

PIĘTRO 1		MIESZKANIE A19
01	Przedpokój	3,98
02	Salon z aneksem kuchennym	25,50
03	Łazienka	4,67
04	Sypialnia	12,29
05	Garderoba	2,75

POWIERZCHNIA UŻYTKOWA		49,19 m ²
L	LOGGIA	24,42 m ²
POWIERZCHNIA PRZEZNACZONA DO MODYFIKACJI		0,54 m ²
SUMA POWIERZCHNI		49,73 m ²

 ŚCIANY DZIAŁOWE DO MODYFIKACJI
 ŚCIANY DZIAŁOWE

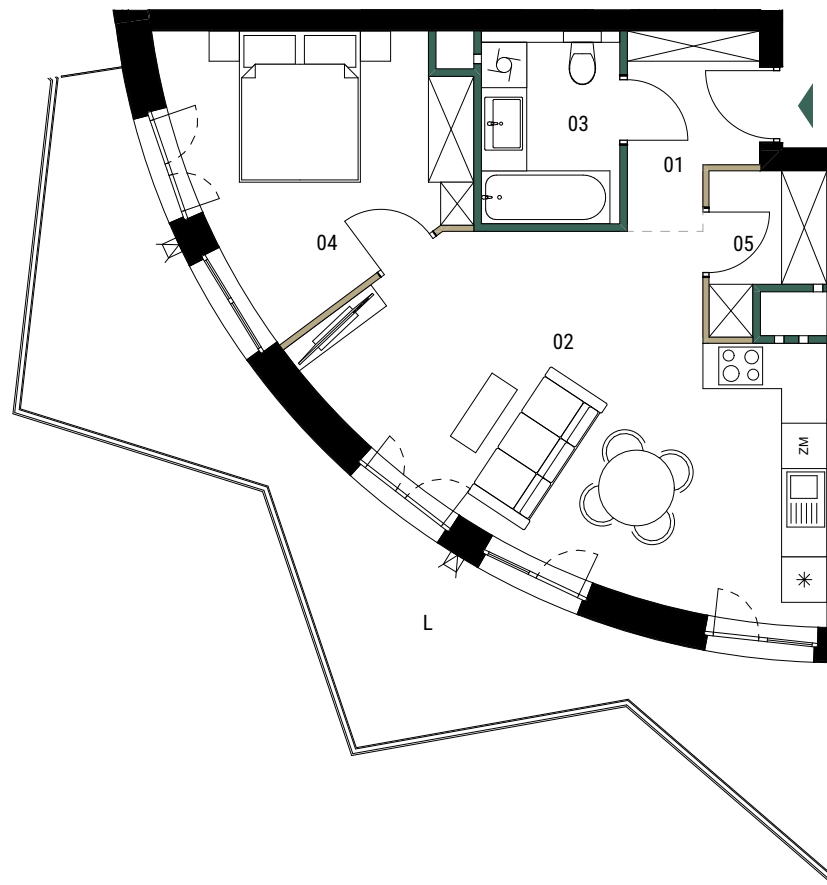

0 1 2 3m
 skala 1:100

- Wymiary balkonów, tarasów, ogródków, lokalizacja przyborów sanitarnych i inne podano na podstawie projektu budowlanego. W toku budowy mogą wystąpić różnice w stosunku do stanu wynikającego z projektu, wynikające ze specyfikacji prac budowlanych.
- Przedstawiona aranżacja lokalu jest przykładowa, rysunki w tym zakresie mają charakter poglądowy oraz informacyjny i nie stanowią oferty w rozumieniu Kodeksu Cywilnego.
- Powierzchnia użytkowa lokali oraz pomieszczeń określana jest przy uwzględnieniu treści Polskiej Normy PN-ISO 9836:2015-12. Powierzchnia użytkowa nie uwzględnia powierzchni elementów przeznaczonych do modyfikacji (rury, kanały, ścianki działowe), oraz powierzchni otworów, drzwi i okien.
- Pralka zlokalizowana przy umywalce jest w zabudowie.



BANACHA ANTRANS INVEST
 SP. Z O.O.
 32-300 Olkusz
 ul. Zagaje 2A

www.antransinvest.pl

