

PIOTRA4

36.51 M²

POWIERZCHNIA UŻYTKOWA

37.31 M²

POWIERZCHNIA SPRZEDAŻOWA

6



PIĘTRO

B

KLATKA

7.B.1

NR MIESZKANIA

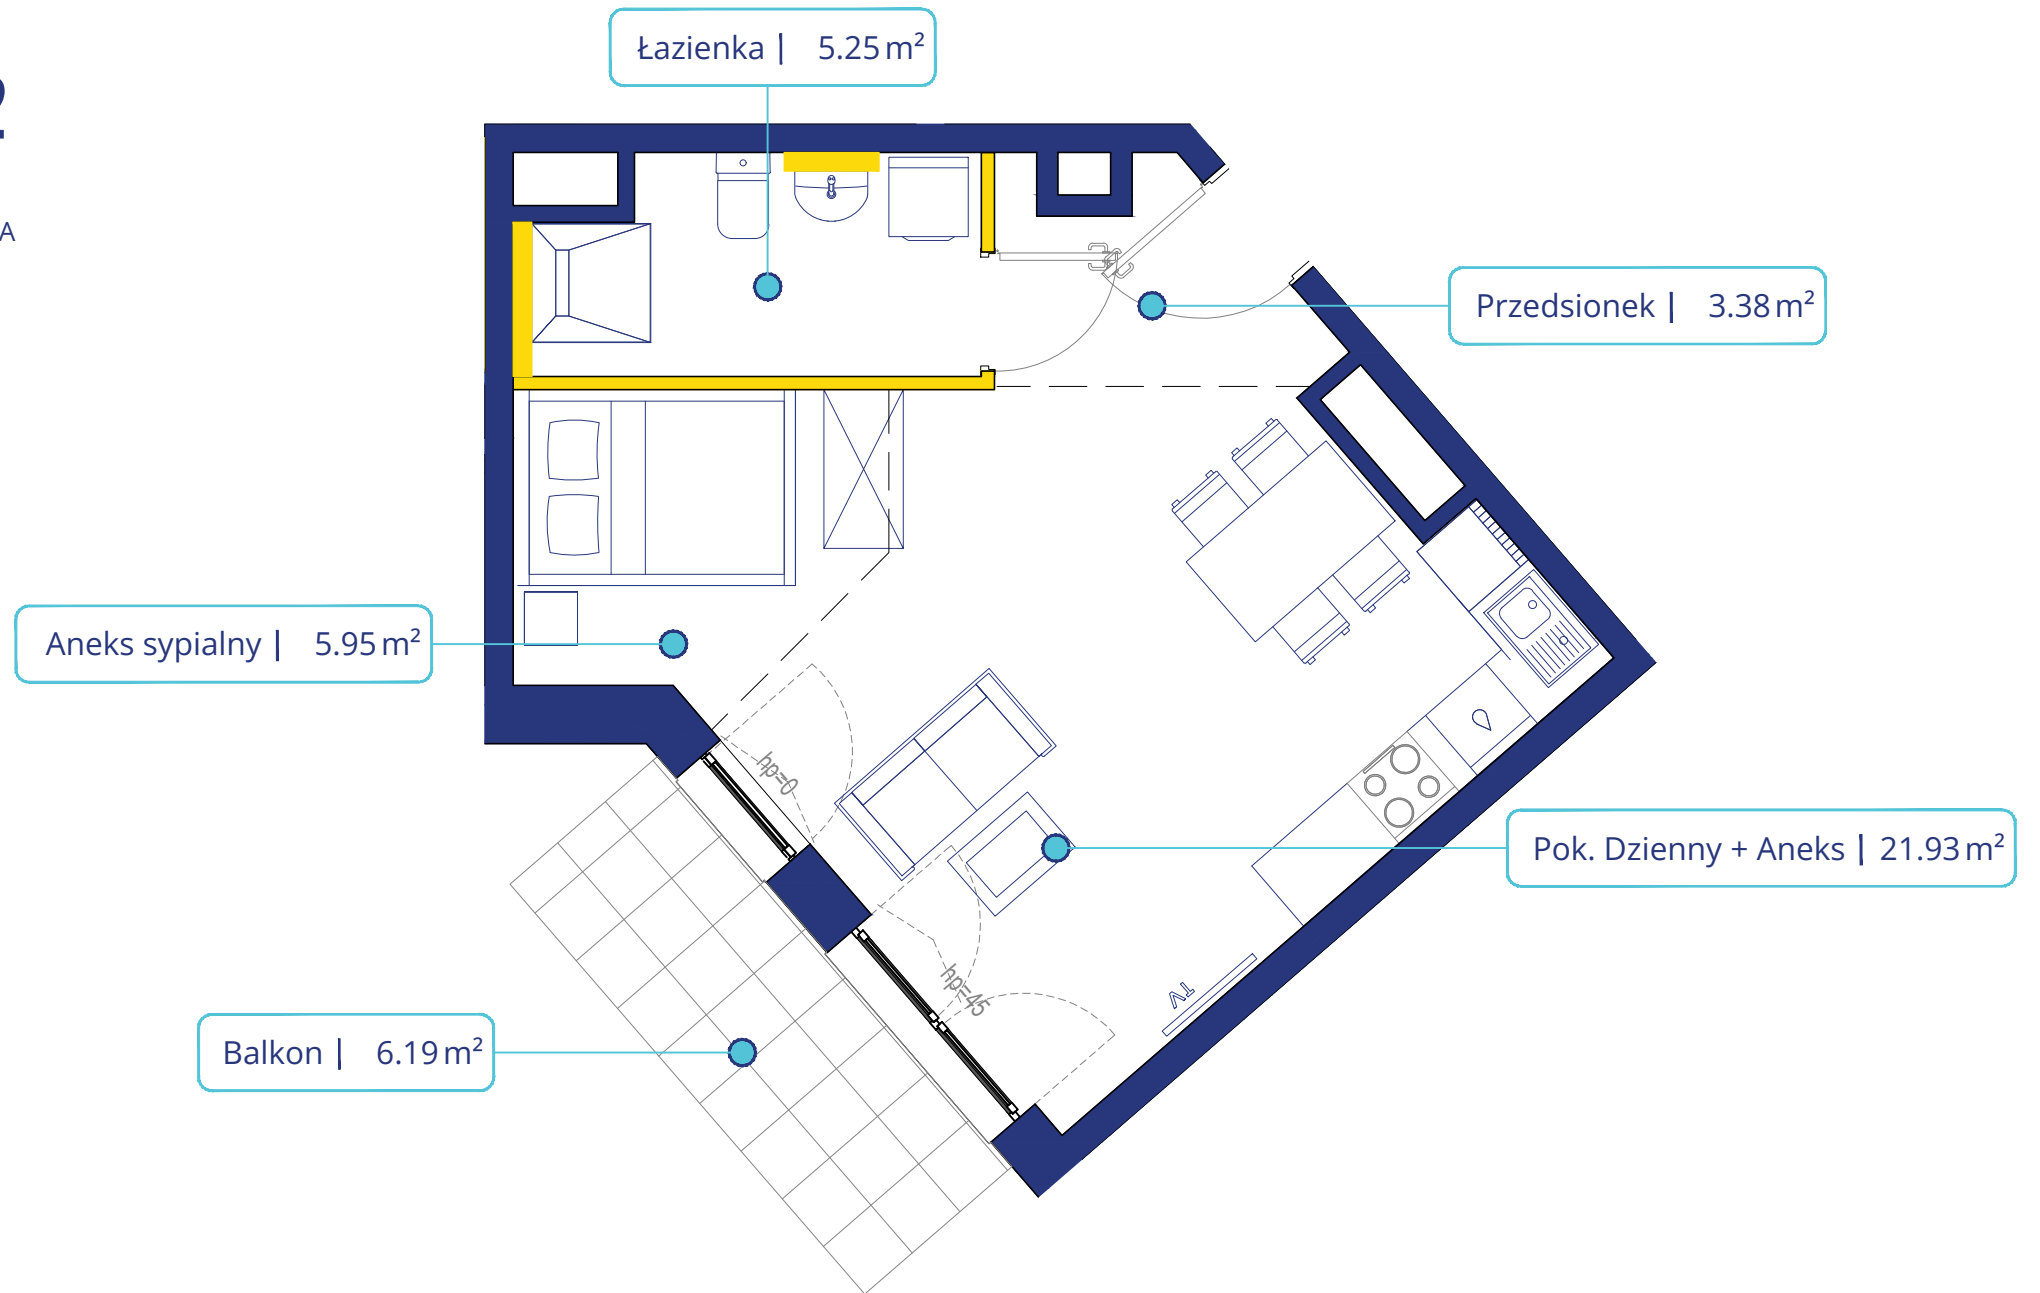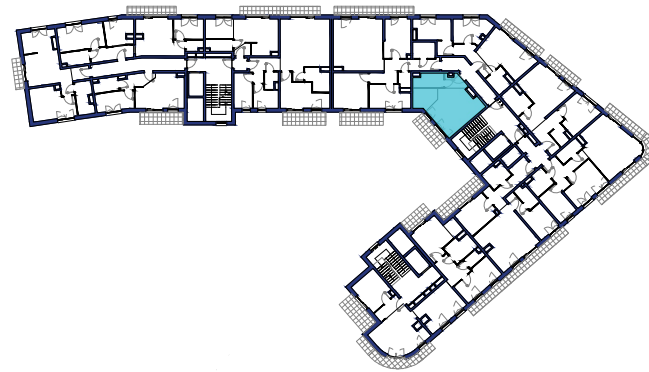

FLORA

ul. Hryniewickiego 6c/5, 81-340 Gdynia
sprzedaz@floradevelopment.com

Określenie i obliczenie wskaźników powierzchniowych i kubaturowych wg PN-ISO 9836:1997.
Podane poziomy i gabaryty mogą ulec zmianie w toku budowy.

Teksty, wizualizacje i inne materiały graficzne zawarte w tej broszurze służą jedynie przedstawieniu koncepcji i nie stanowią oferty handlowej w rozumieniu kodeksu cywilnego.

Meble i pozostałe elementy mają charakter poglądowy i nie stanowią wyposażenia mieszkania.

0 200 500 cm

hp - wysokość parapetu

— - okno typu FIX

— - okno rozwiernie

— - okno rozwierno-uchylne

— - okno rozsuwne

— — — linia pomocnicza wyznaczająca strefy

— ściana bez możliwości demontażu

— ściana z możliwością demontażu
(0.80 m² - pow. pod ściankami działowymi)

