

INWESTOR:



Walendów Park Sp. z o.o.
ul. Mickiewicza 21/23 10-508 Olsztyn

SPRZEDAŻ PROWADZI:

Biuro sprzedaży:
Walendów ul. Stawowa 10 (na terenie inwestycji)
tel.: +48 666 817 633
sprzedaz@walendowpark.pl
www.walendowpark.pl

BIURO PROJEKTOWE:


APPA Paweł Wróblewski

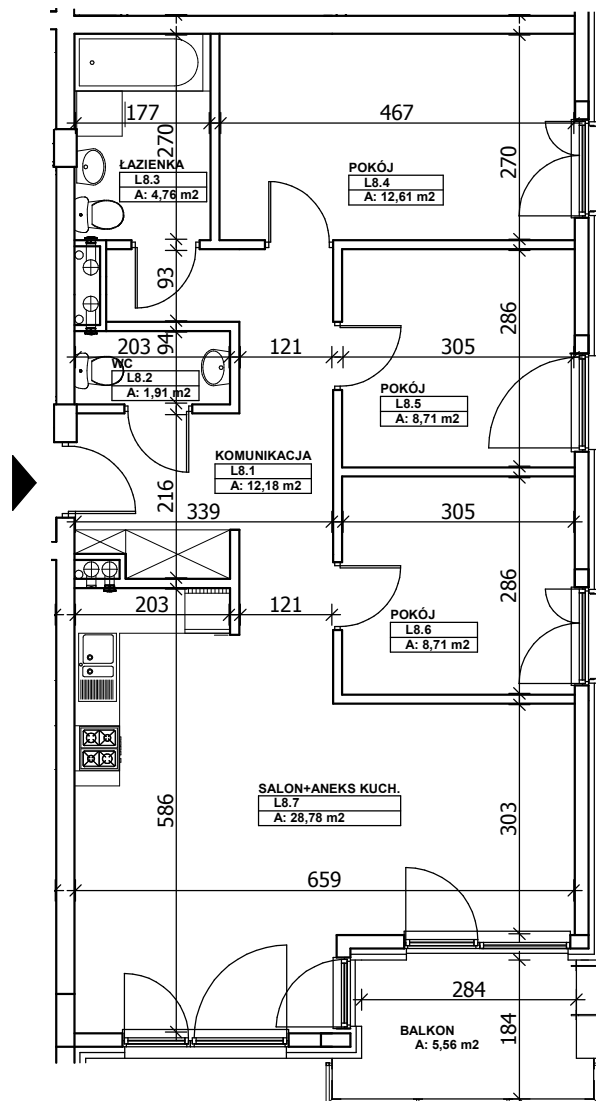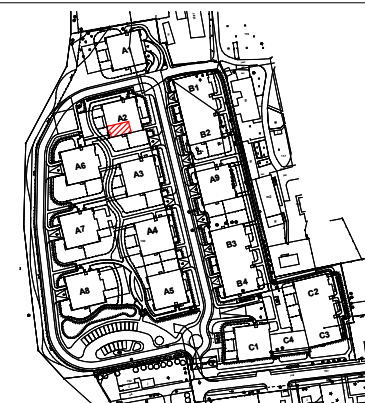

MIESZKANIE NR 8

Nr pom.	Nazwa pom.	Pow. m ²
L8.1	Komunikacja	12,18
L8.2	Wc	1,91
L8.3	Łazienka	4,76
L8.4	Pokój	12,61
L8.5	Pokój	8,71
L8.6	Pokój	8,71
L8.7	Salon+Aneks kuch.	28,78
		77,66

SKALA 1:100

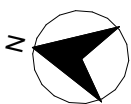

0 1 2 3 4 5m

UWAGA:

Przedstawione wyposażenie mieszkania i stolarka drzwiowa wewnętrzna stanowi rozwiązanie poglądowe i nie jest przedmiotem umowy.

NUMER MIESZKANIA:

8

BUDYNEK NR:

A2

PIĘTRO:

1

4 POKOJE + ANEKS KUCHENNY

POW. MIESZKANIA:

77,66 m²