

3 pokoje z aneksem | 58.18 m²


Budynek A
Mieszkanie 251
Piętro 1
Liczba pokoi 3

Zestawienie powierzchni

| | |
|-------------------------|----------------------|
| Powierzchnia użytkowa | 58.18 m ² |
| Pow. ścian do demontażu | 1.24 m ² |
| Powierzchnia łączna | 59.42 m ² |

Zestawienie pomieszczeń

| | |
|-----------------|---------------------|
| hol | 6.15m ² |
| pokój z aneksem | 21.29m ² |
| pokój | 13.56m ² |
| pokój | 11.22m ² |
| łazienka | 4.57m ² |
| korytarz | 1.39m ² |
| balkon | 4.20m ² |

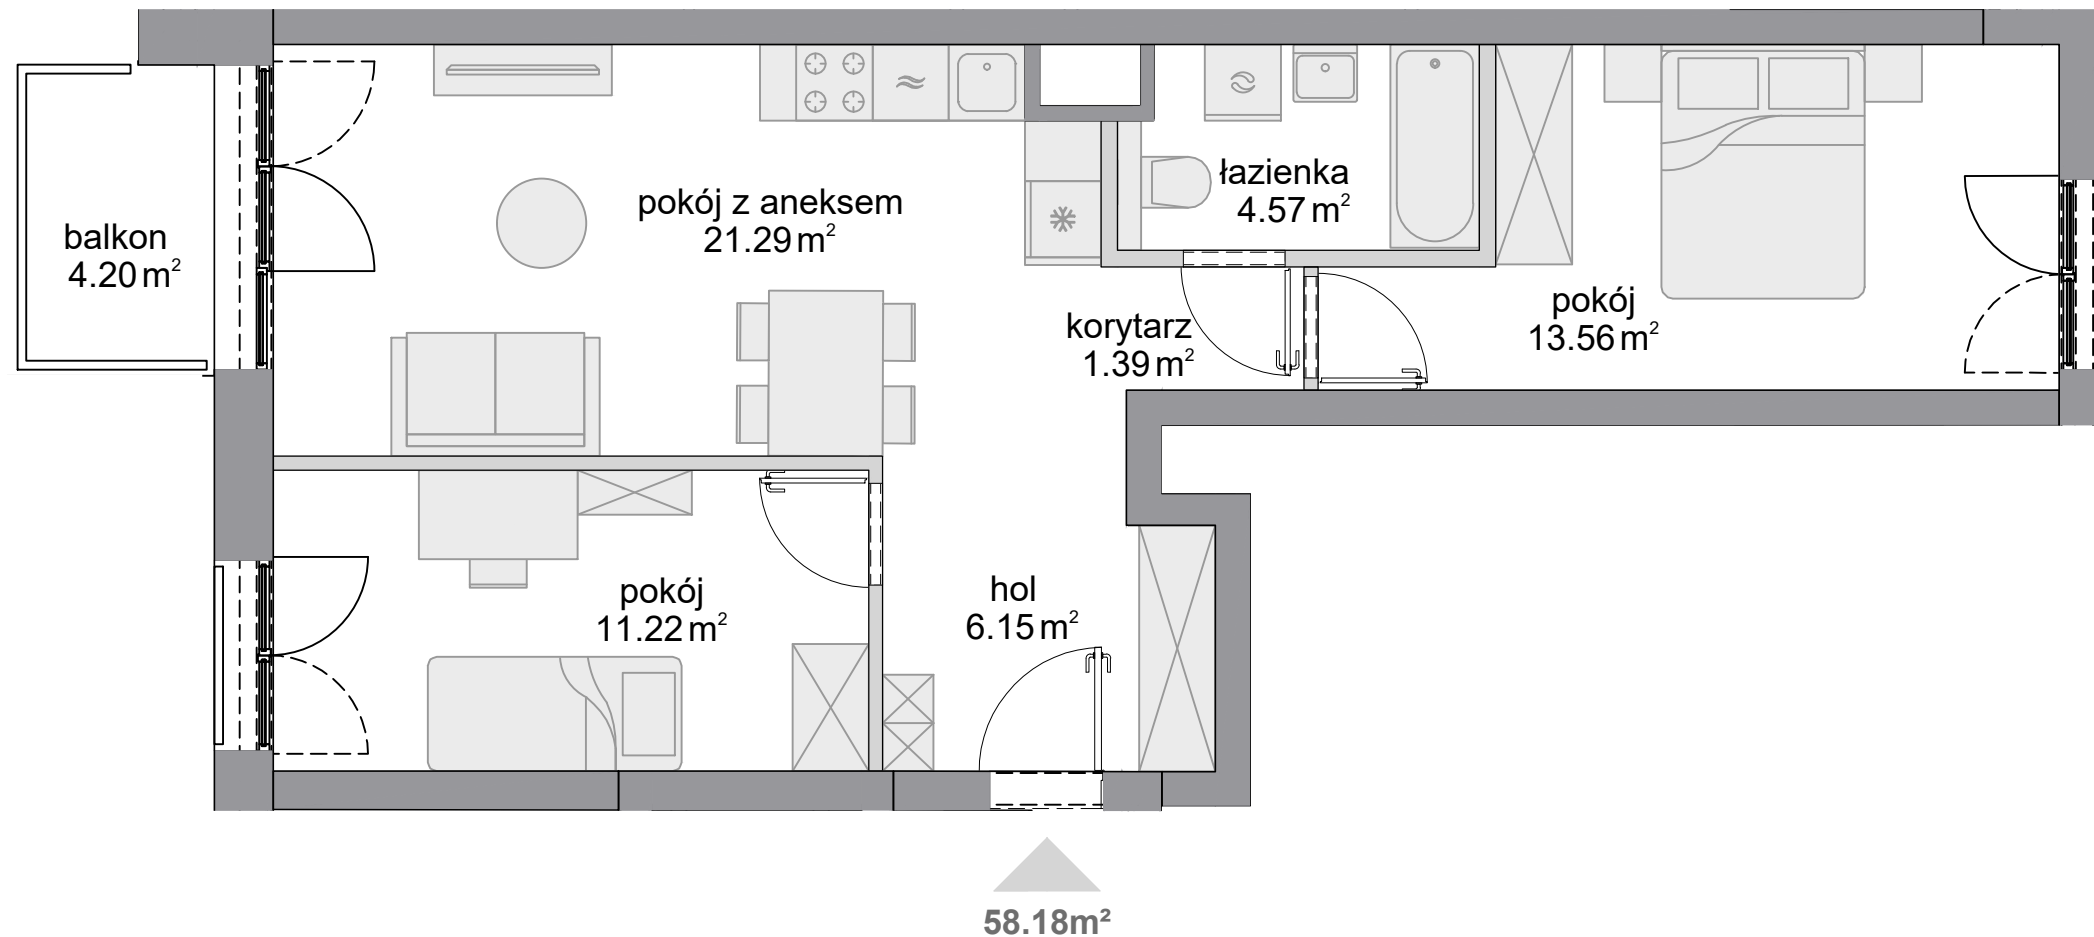

Schemat budynku

ul. Posag 7 Panien



ul. Karola Taylora



SKALA:

■ ściany niedemontowalne □ ściany z możliwością demontażu

KARTA KATALOGOWA OPRACOWANA NA PODSTAWIE PROJEKTU BUDOWLANEGO, W LOKALACH MOGĄ WYSTĄPIĆ ZMIANY WPROWADZONE NA ETAPIE PROJEKTU WYKONAWCZEGO. WYMIARY I POWIERZCHNIE SĄ LICZONE WEDŁUG ROZPORZĄDZENIA MINISTRA ROZWOJU Z DNIA 11 WRZEŚNIA 2020 R. W SPRAWIE SZCZEGÓŁOWEGO ZAKRESU I FORMY PROJEKTU BUDOWLANEGO, ZGODNIE Z ZASADAMI ZAWARTYMI W POLSKIEJ NORMIE PN-ISO 9836:2022-07. OSTATECZNA POWIERZCHNIA ZOSTANIE OBLICZONA NA PODSTAWIE POMIARU POWYKONAWCZEGO, ZGODNIE Z POWYŻEJ WYMIENIONĄ NORMĄ. ARANŻACJA MIESZKANIA (TJ. DRZWI WEWNĘTRZNE, MEBLE, SPRZĘT AGD I RTV) MA CHARAKTER POGŁĄDOWY I NIE STANOWI WYPOSAŻENIA LOKALU W STANDARDZIE OFEROWANYM DO SPRZEDAŻY. POMIARÓW POD ZAKUP MEBLI URZĄDZEŃ I WYPOSAŻENIA NALEŻY DOKONAĆ Z NATURY, PO ZAKOŃCZENIU REALIZACJI.