




Autonomia
Praska

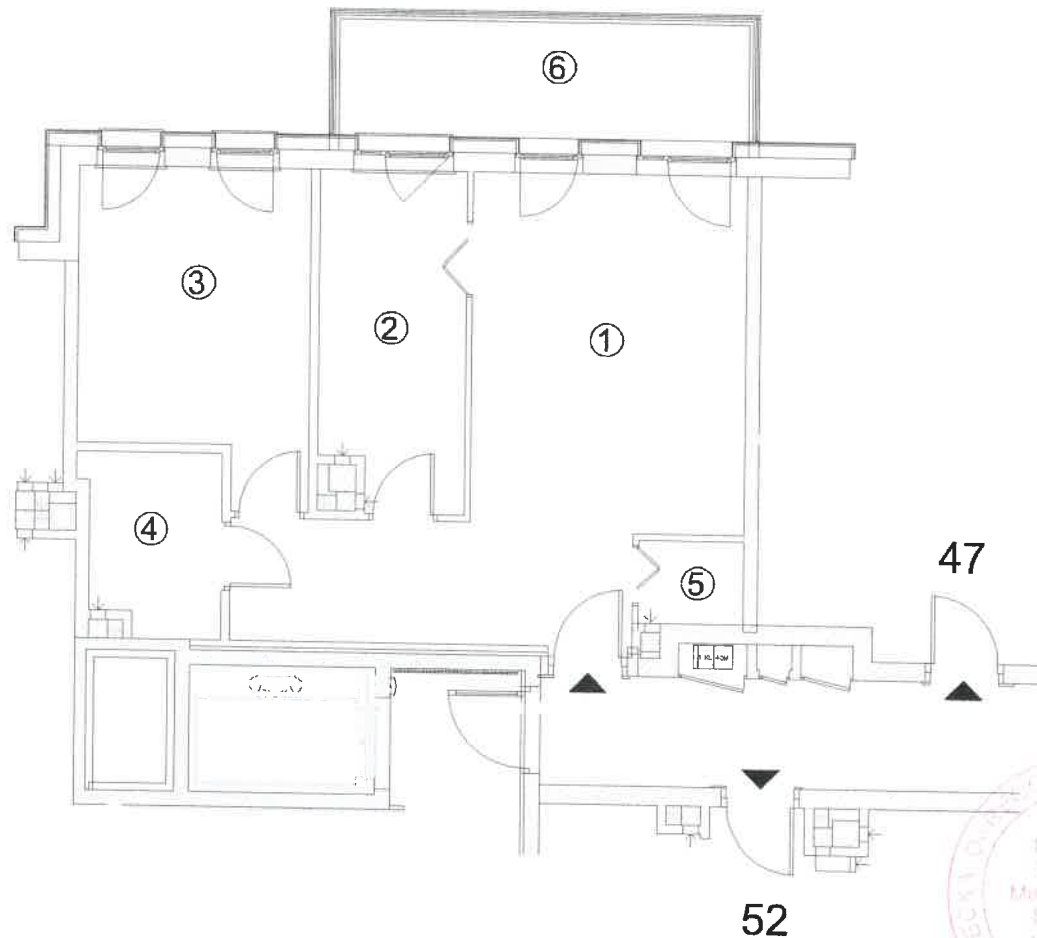

52




ATS.GEO Sp. z o.o.
ul. Wschodu Słońca 13/46
02-226 Warszawa
NIP 5223322884 REGON 540666146
tel. 501485858 ats.geo@wp.pl

Warszawa 11.04.2025



DANTEX HOLDING Sp. z o.o.
01-231 Warszawa ul. Płocka 9/11

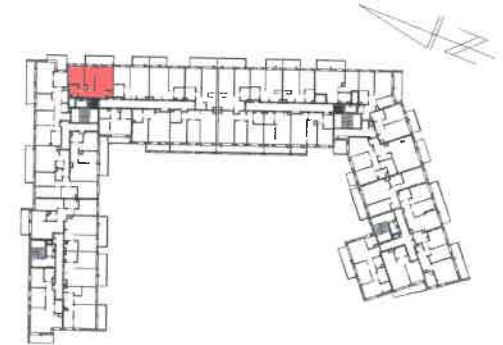

Schemat kondygnacji

Budynek mieszkalny wielorodzinny z
garażem podziemnym położony przy
ul. Namysłowska 6B w Warszawie

Klatka	B
Piętro	1
Lokal mieszkalny nr	46

ZESTAWIENIE POMIĘSZEŃ:

1. Salon + hol	24,94 m ²
2. Kuchnia	8,10 m ²
3. Sypialnia	11,85 m ²
4. łazienka	4,01 m ²
5. Garderoba	1,44 m ²

Powierzchnia użytkowa 50,34 m²

6. Balkon	9,42 m ²
-----------	---------------------

SKALA 1:100

MIESZKANIE nr 46

Wyrz z rzutu lokali wykonany przez
ATS.GEO Sp. z o.o.
02-226 Warszawa
ul. Wschodu Słońca 13/46

WYKONANO PRZEZ
Aniela Smakulską
dpr.GGK nr 15808