
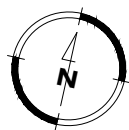
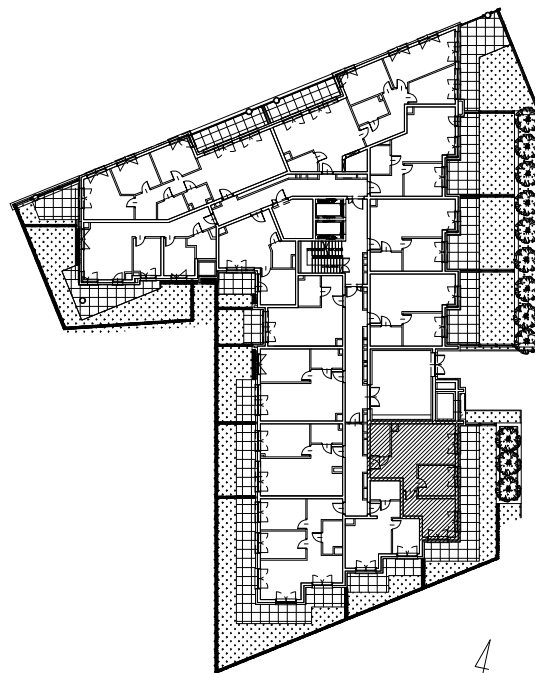


LOKAL NR A1.1

NUMER LOKALU	A1.1
KONDYGNACJA	PARTER
LICZBA POKOI	3
POWIERZCHNIA TARASU	25,67 m ²
POWIERZCHNIA OGRODU	24,67 m ²

0.1 PRZEDPOKÓJ	7,40 m ²
0.2 ŁAZIENKA	4,76 m ²
0.3 POKÓJ Z ANEKSEM KUCH.	19,29 m ²
0.4 POKÓJ	8,56 m ²
0.5 POKÓJ	12,95 m ²
POWIERZCHNIA UŻYTKOWA MIESZKANIA:	52,96 m²

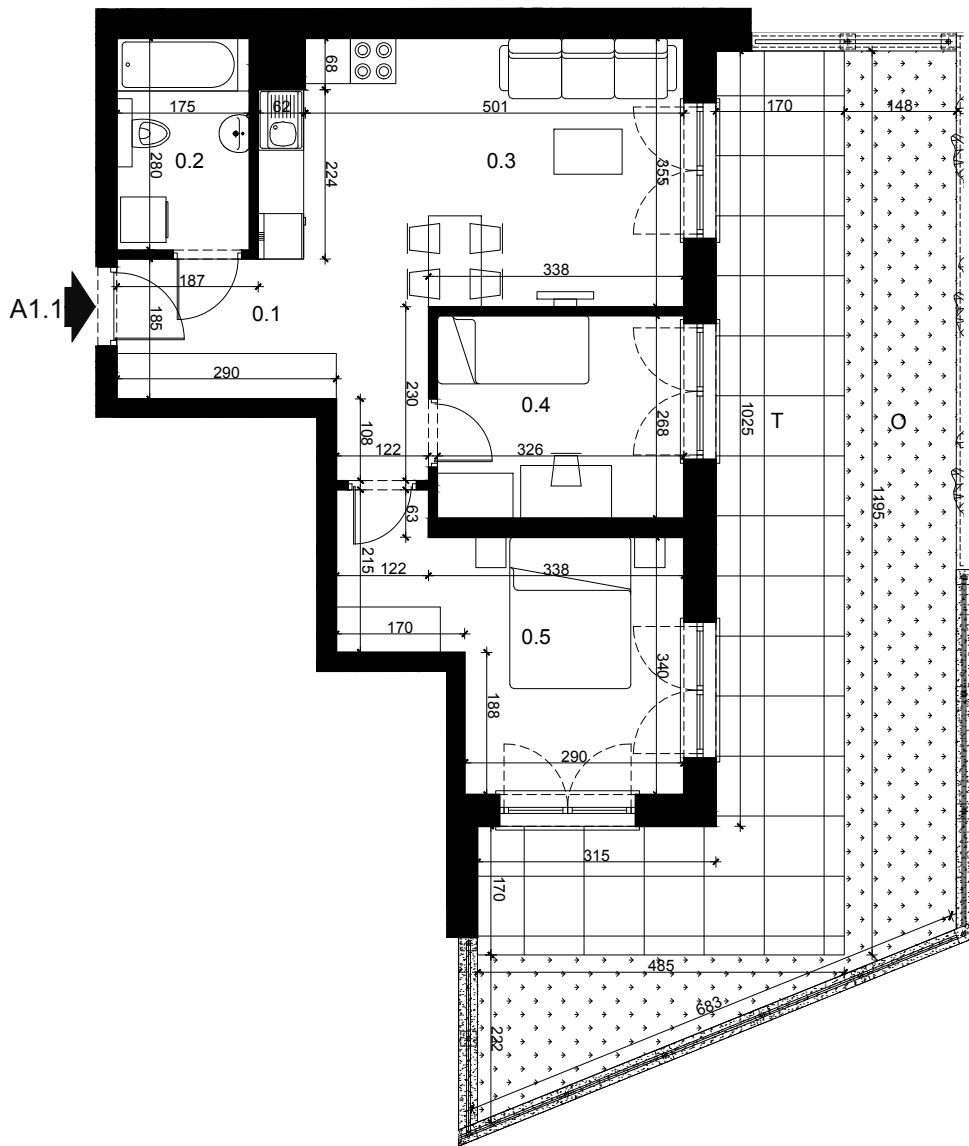

SKALA 1:100

SCHEMAT KONDYGNACJI



Przedstawiona aranżacja lokalu jest przykładowa. Meble, biały montaż oraz drzwi wewnętrzne nie stanowią elementu wyposażenia lokalu. Podane na karcie wymiary pomieszczeń są poglądowe, wskazano je zgodnie z projektem wykonawczym. Powierzchnia użytkowa lokalu zgodnie z normą PN-ISO 9836:2015-12 oraz z Rozporządzeniem Ministra Rozwoju z dnia 11 września 2020 r. w sprawie szczegółowego zakresu i formy projektu budowlanego. Powierzchnia użytkowa lokalu jest obliczana w metrach kwadratowych z dokładnością do dwóch miejsc po przecinku.