

lokal B6.02

nr na projekcie A3-6.02

Lokal mieszkalny



1 pokojowy

30,96 m²

przedpokój	5,26
łazienka	5,22
an.kuchenny	4,83
pokój dzienny	15,65

6 PIĘTRO

usytuowanie lokalu na kondygnacji

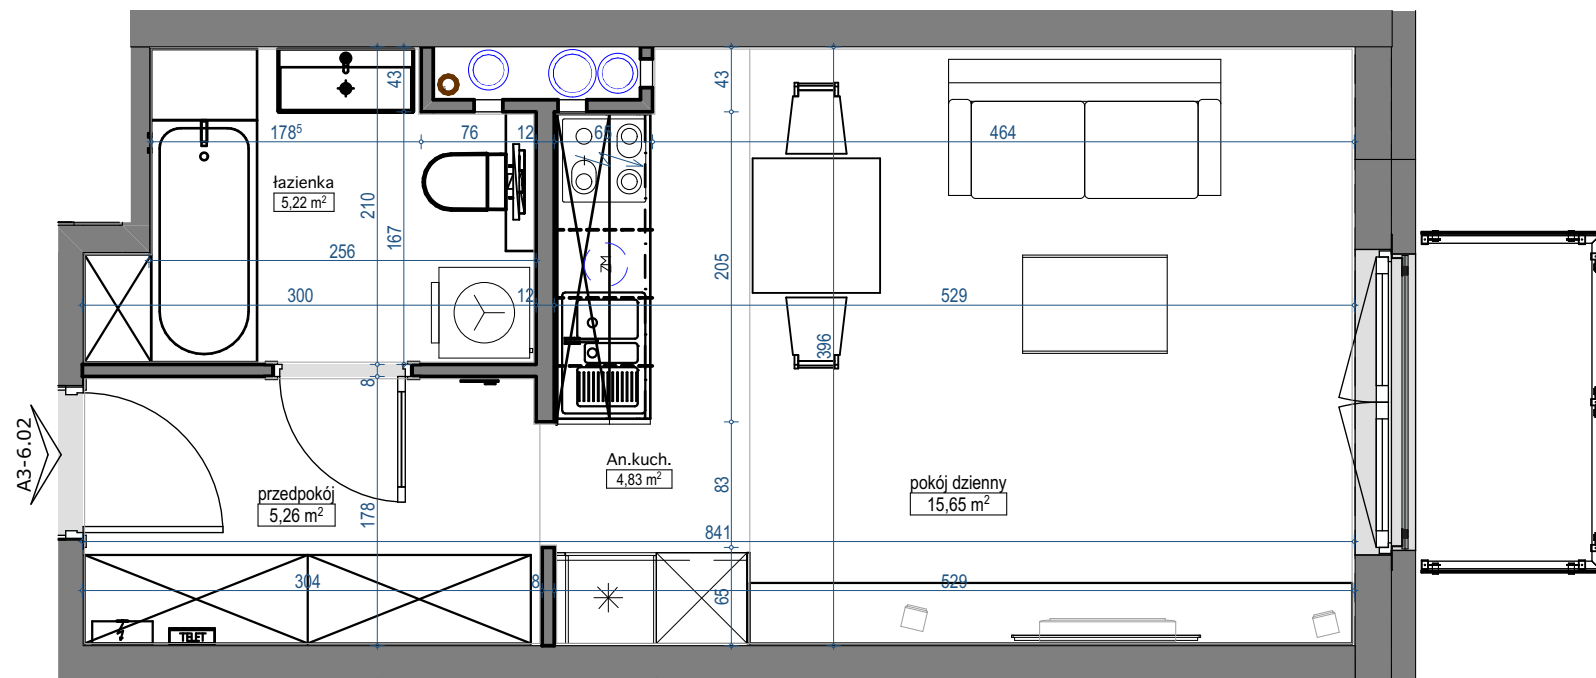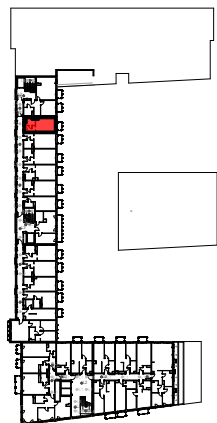

skala 1:50