

23
LOKAL NR


Budynek / Klatka
Piętro
Liczba pokoi
Pow. użytkowa (wg PW ISO)
Powierzchnia całościowa

B / 1
2
2
41,61 m²
42,64 m²

Przedpokój	3,84 m ²	Balkon
Sypialnia	11,97 m ²	
Łazienka	4,29 m ²	
Salon z aneksem kuchennym	21,51 m ²	

**LOOK
UP** HOUSE

by IMPERIAL

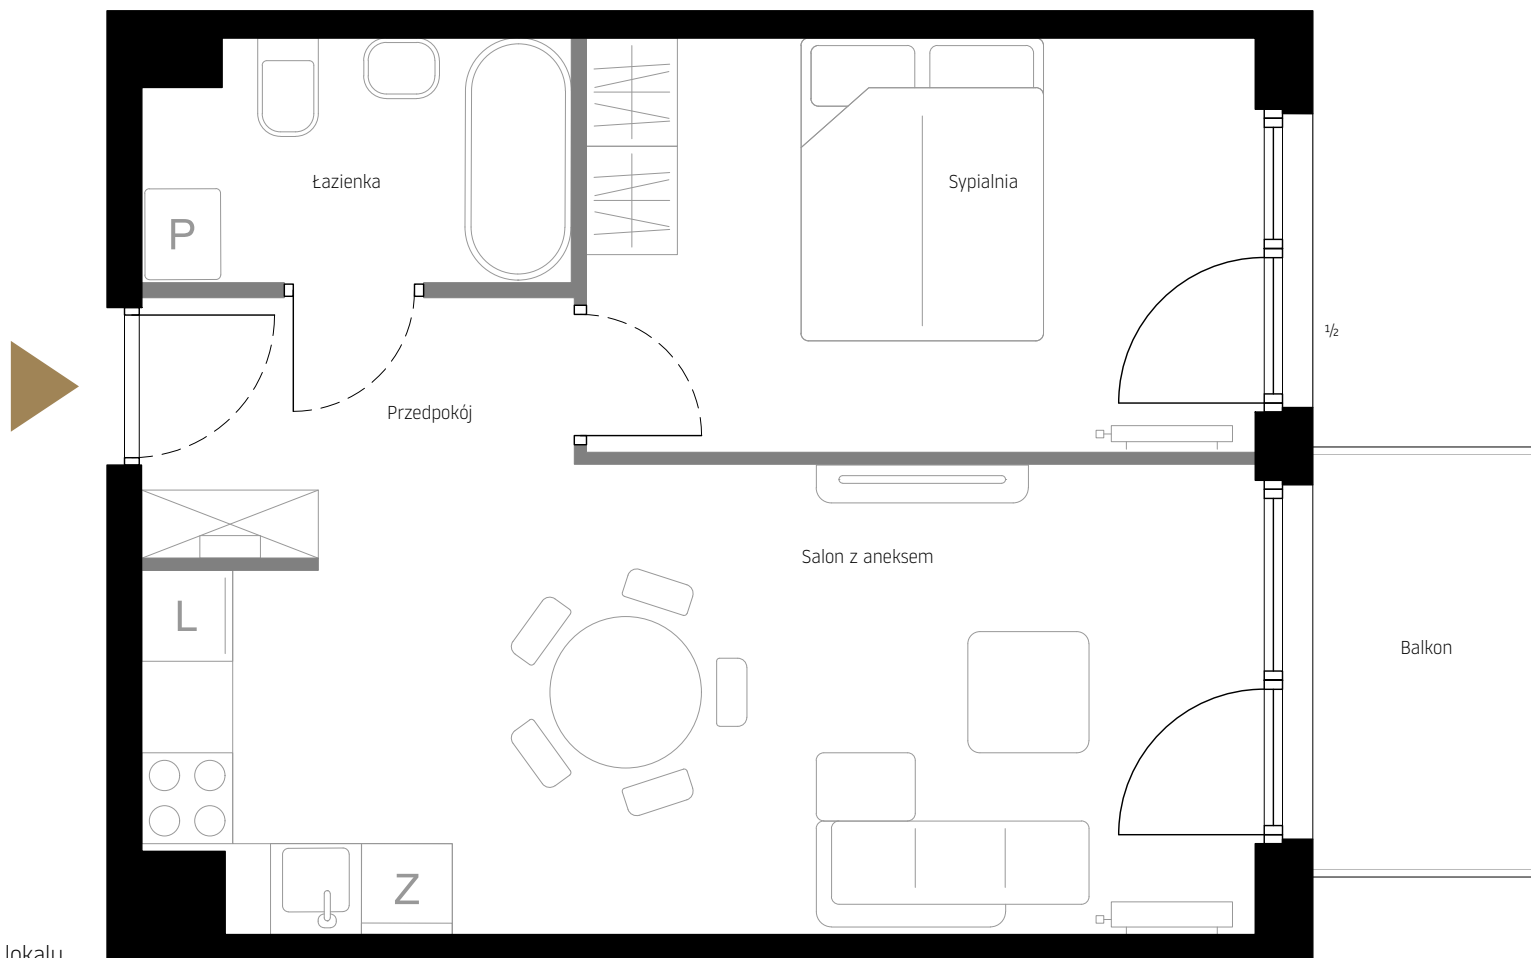


Rzut lokalu

Legenda


- Ściany nośne
- Ściany działowe demontowalne
- 1/2 - Otwierana górna część



Rzut kondygnacji

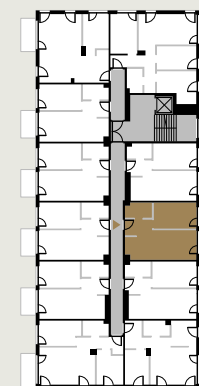

Wjazd ul. Pękowicka

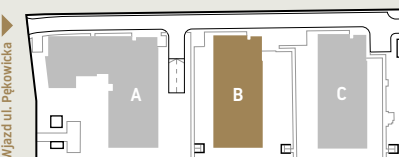

Sytuacja

Niniejsza broszura nie stanowi oferty w rozumieniu przepisów Kodeksu Cywilnego. Przedstawione rzuty mają charakter poglądowy. Mieszkanie nie będzie wyposażone w widoczne na rzucie elementy sanitarne, drzwi wewnętrzne, meble, sprzęty RTV i AGD. Rozmieszczenie urządzeń sanitarnych i kuchennych jest przykładowe i może ulec zmianie. Powierzchnie i wymiary mogą ulec niewielkim zmianom wynikającym z realizacji obiektu. Powierzchnia użytkowa mieszkania obliczona zgodnie z normą PN-ISO 9836:2022-07 oraz stosownym rozporządzeniem.



IMPERIAL
Capital