


MIRABELKI 5

SCHEMAT PIĘTRA

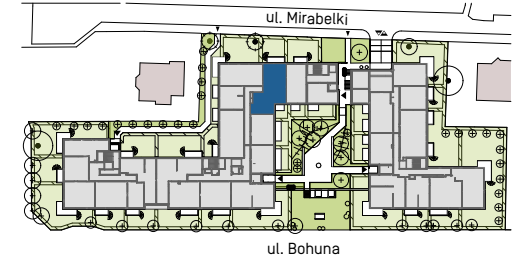


LOKAL C.PO.49

klatka piętro nr mieszkania


Powierzchnia użytkowa	79,15 m ²
Ilość pokoi	4
Piętro	PARTER

Zestawienie powierzchni

1	Korytarz	12,15
2	WC	1,69
3	Pokój	10,51
4	Pokój dzienny	13,16
5	Aneks kuchenny	6,36
6	Pokój	11,76
7	Pokój	12,34
8	Garderoba	6,14
9	Łazienka	4,92
	Balkon	6,83
	Ogródek pdn.	15,50
	Ogródek ptn.	47,43

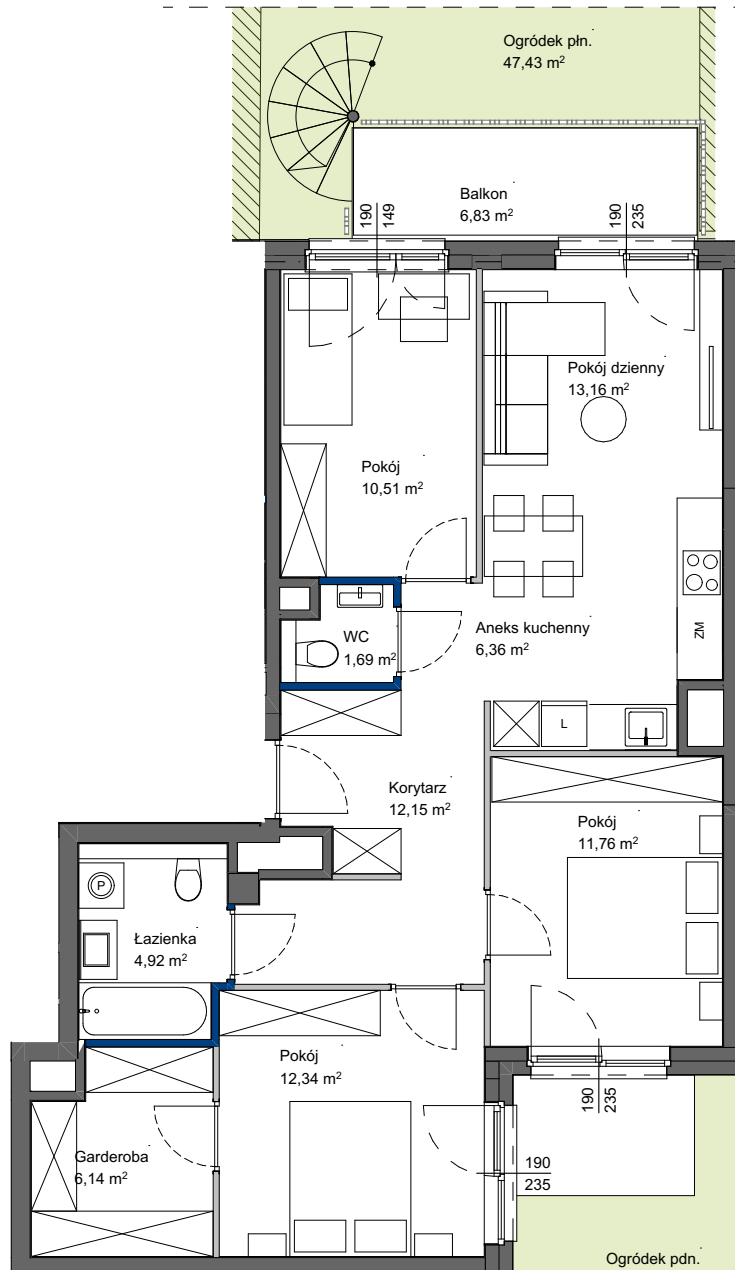

rzut mieszkania 1:100

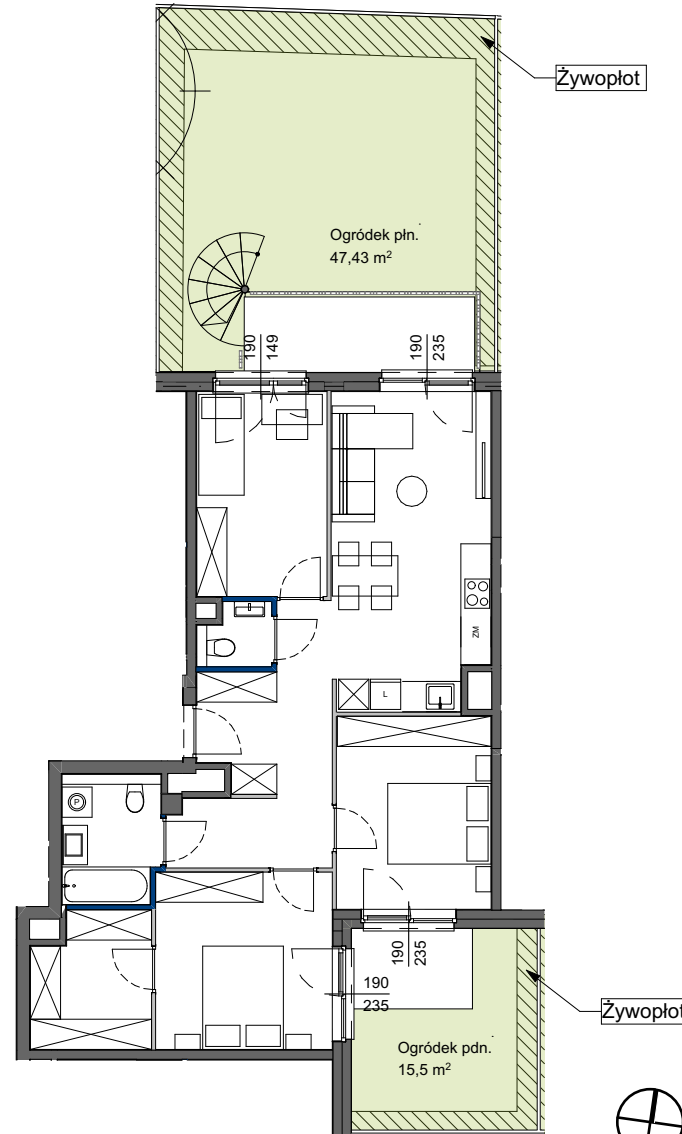

rzut mieszkania 1:150

LEGENDA:

- ŚCIANY NIEROZBIERALNE
- ŚCIANY DZIAŁOWE Z MOŻLIWOŚCIĄ ROZBIÓRKI
- ŚCIANY DZIAŁOWE Z MOŻLIWOŚCIĄ ZMIANY ARANŻACJI

POWIERZCHNIA UŻYTKOWA POSZCZEGÓLNYCH POMIESZCZEŃ I LOKALU OBLICZONA ZGODNIE Z NORMĄ PN-ISO 9836:2022-07
 1. ZE WZGLĘDU NA TRWAJĄCE PRACE PROJEKTOWE POWIERZCHNIE MOGĄ ULEC ZMIANIE - WYPOSAŻENIE TYLKO W CELACH PREZENTACJI,
 NIE STANOWI ZABOWIĄZANIA UMOWNEGO - NINIEJSZY PROJEKT NIE STANOWI OFERTY W ROZUMIENIU PRZEPISÓW KODEKSU CYWILNEGO
 2. NINIEJSZA KARTA NIE STANOWI WIĄZĄCEGO OPISU PREZENTOWANEGO LOKALU

SKALA 1:100

SKALA 1:150