



THE UPPER HOUSE

BY ANGEL



Ulica
Street

Walońska 12

Mieszkanie
Apartment 21

Piętro
Floor 02

1	Pokój dzienny z aneksem kuchennym Living Room w. Annex	20.43
2	Sypialnia dwuosobowa Bedroom	9.61
3	Sypialnia jednoosobowa Bedroom	8.50
4	Łazienka Bathroom	3.70
5	Korytarz Corridor	4.30
Powierzchnia całk. Total area		46.54
B	Balkon Balcony	6.23

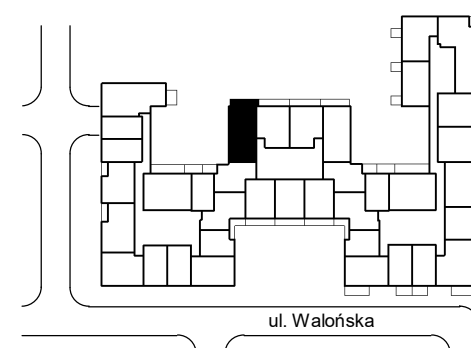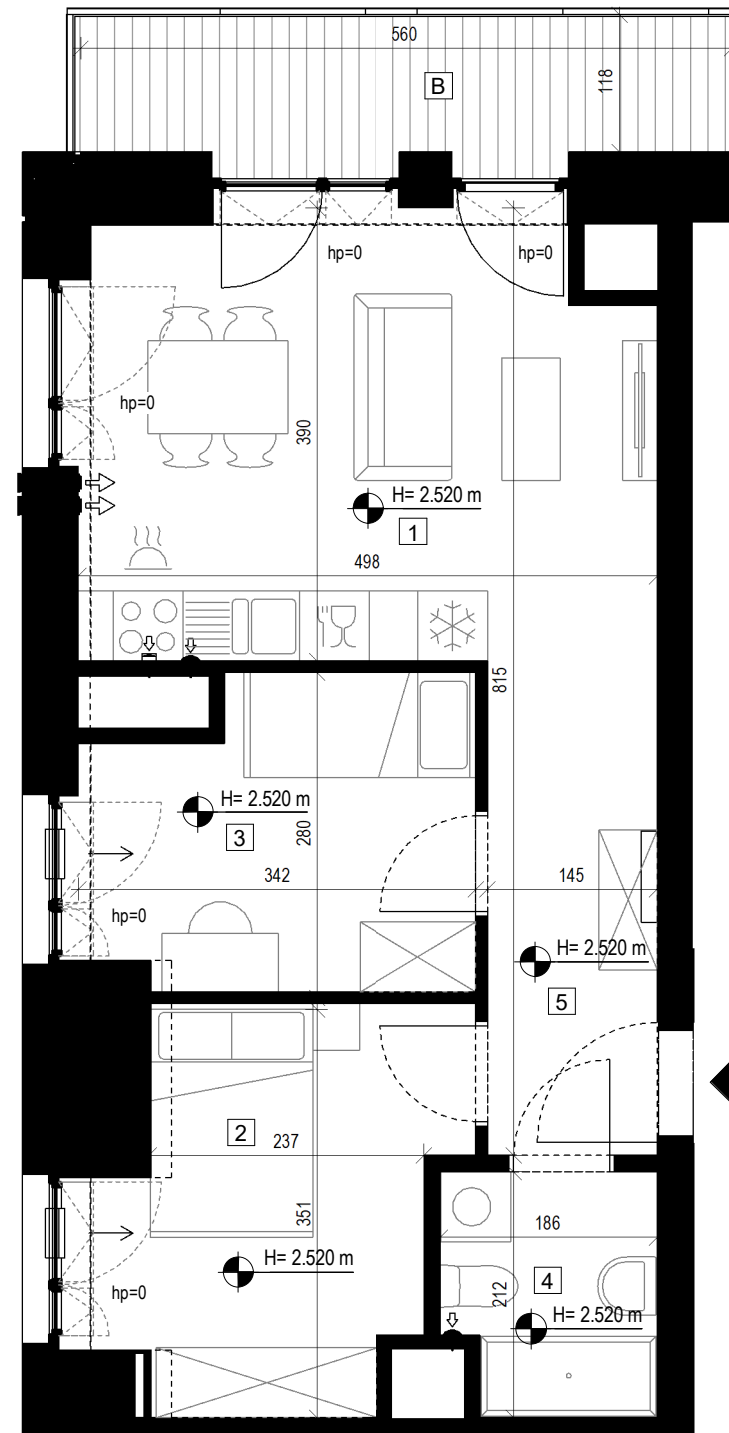

H= x.xx m wysokość sufitu w stanie wykończonym

Powierzchnie wskazano zgodnie z normą PN ISO 9836:2015 na podstawie projektu budowlanego. Wymiary podano w świetle pionowych przegród w stanie wykończonym. Na etapie realizacji prac budowlanych mogą wystąpić nieznaczne różnice w wymiarach lokalu. Aranżacja wnętrza, tj.: meble, urządzenia, armatura sanitarna, stolarka drzwiowa wewnętrzna i okienna zewnętrzna, służy wyłącznie celom ilustracyjnym.