
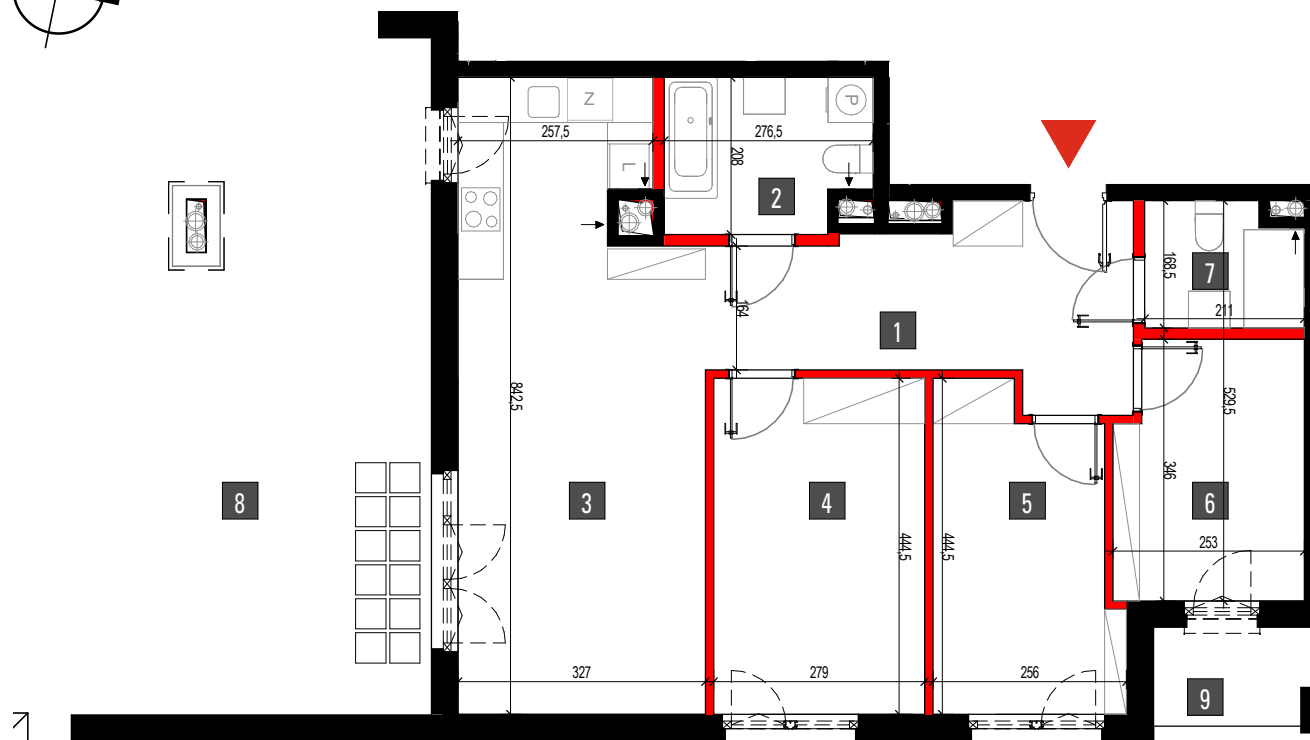


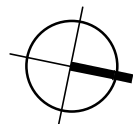

1	przedpokój	12,51 m ²
2	łazienka	5,66 m ²
3	pokój+ak	25,98 m ²
4	pokój	13,06 m ²
5	pokój	10,35 m ²
6	pokój	8,72 m ²
7	łazienka	3,63 m ²
powierzchnia pomieszczeń		79,91 m²
8	taras	44,97 m ²
9	loggia	2,69 m ²

■ elementy stałe

■ ścianki działowe nadające się do demontażu

Powierzchnie zgodne z normą PN-ISO 9836:1997 - do powierzchni całkowitej wliczono powierzchnie zajęte przez ścianki nadające się do demontażu.
Podane powierzchnie pomieszczeń i ich wymiary oraz aranżacja kuchni i łazienki mogą ulec zmianie ze względu na projekty branżowe.
Powierzchnie pod ściankami działowymi są wliczone do powierzchni pomieszczeń

skala 1:100 1cm=1m



INWESTOR

W.W. INVESTMENT SP. Z O.O.

05-200 Wołomin, Sikorskiego 1C lok. 2

BIURO SPRZEDAŻY


tel 22 787 08 08 / 734 734 070 / 664 200 277

SPRZEDAZ@WISNIEWSKY.INFO.PL

WWW.WISNIEWSKY.BIZ.PL

BUDYNEK WIELORODZINNY A1 PRZY ULICY SKRAJNEJ W ZĄBKACH

ulica SKRAJNA

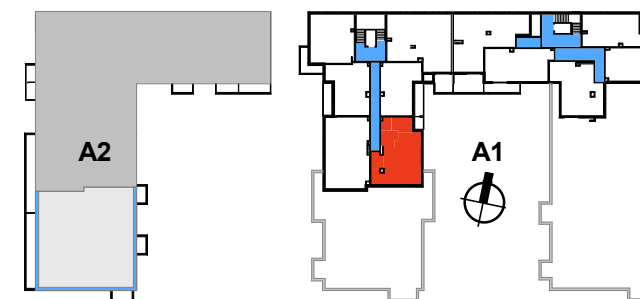

mieszkanie nr

101

budynek

A1

piętro

4

powierzchnia

79,91 m²