

3 pokoje z aneksem | 53.13 m²

Budynek **A**
Mieszkanie **153**
Piętro **5**
Liczba pokoi **3**



Zestawienie powierzchni

Powierzchnia użytkowa	53.13 m ²
Pow. ścian do demontażu	1.55 m ²
Powierzchnia łączna	54.68 m ²

Zestawienie pomieszczeń

hol	4.51 m ²
pokój z aneksem	18.12 m ²
łazienka	4.50 m ²
pokój	13.43 m ²
pokój	11.21 m ²
korytarz	1.36 m ²
loggia	4.18 m ²

Schemat budynku

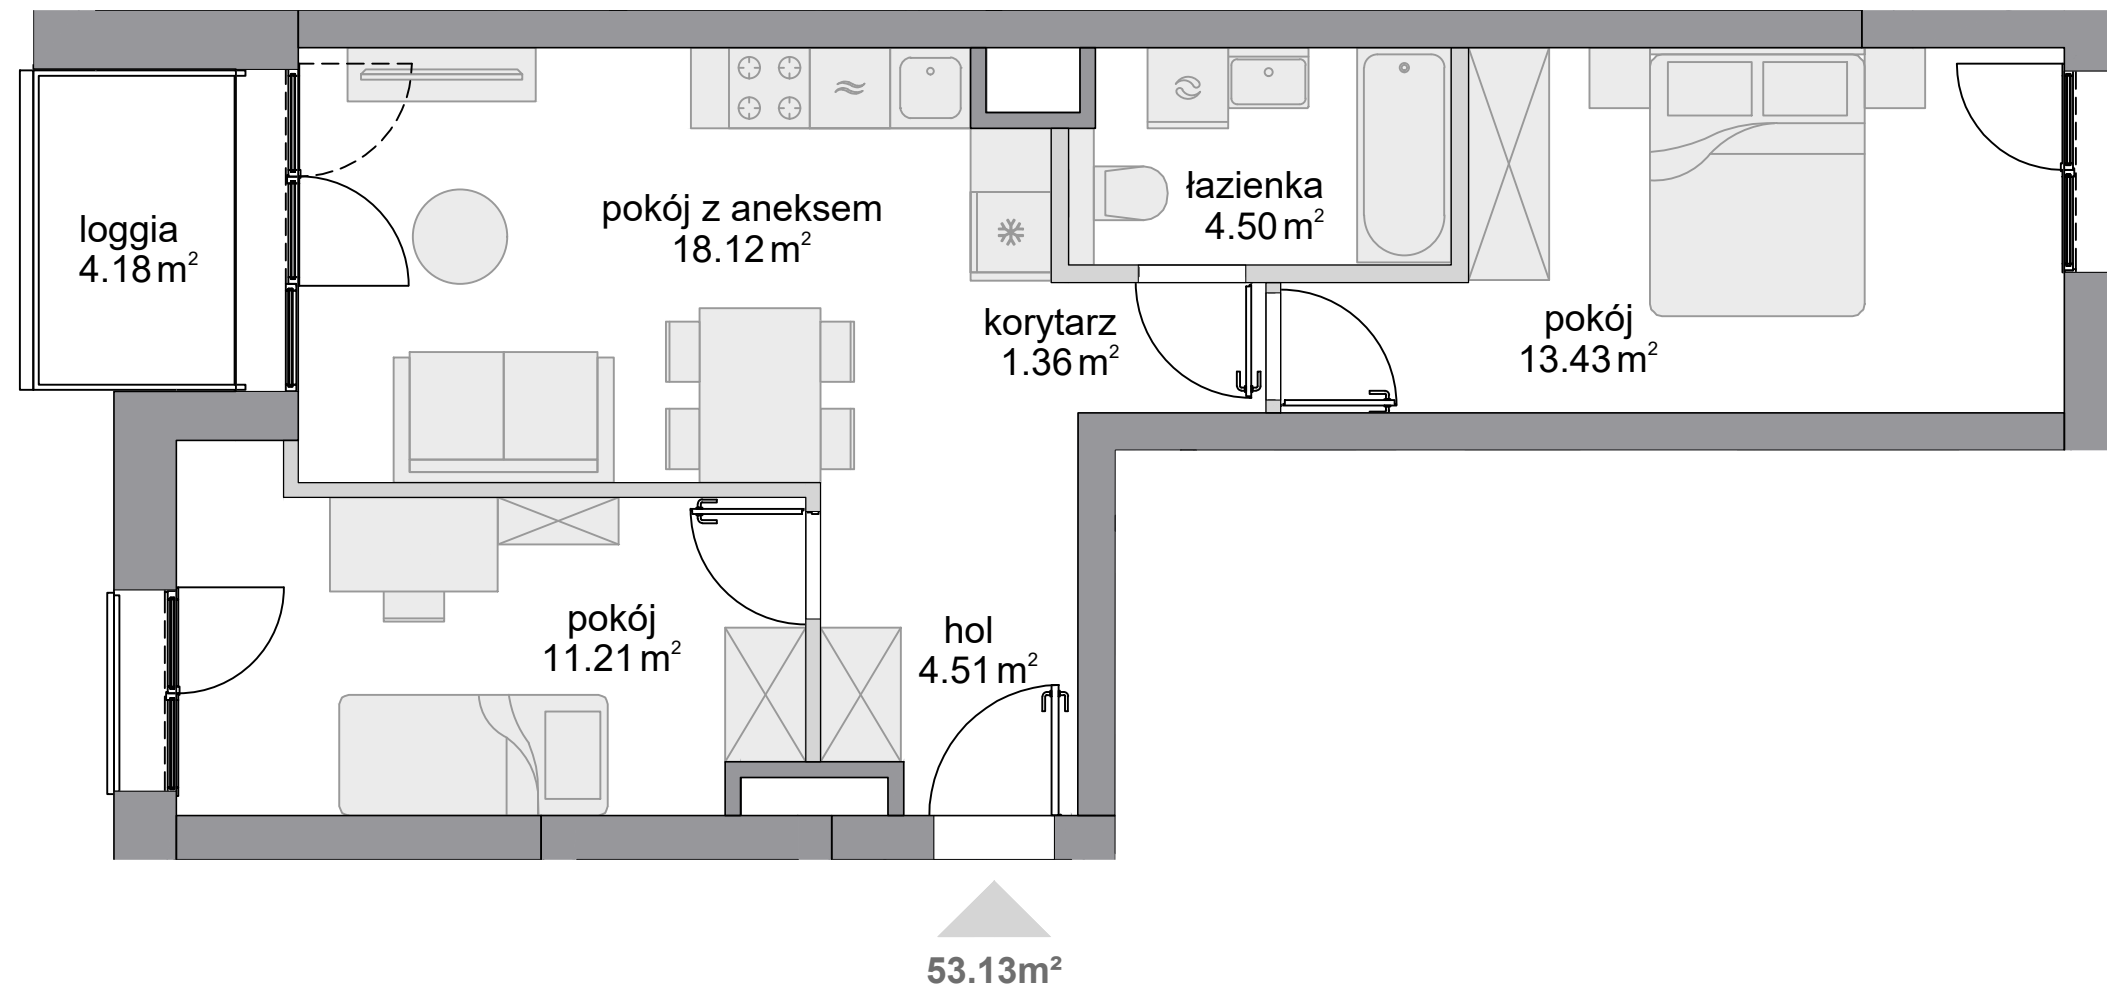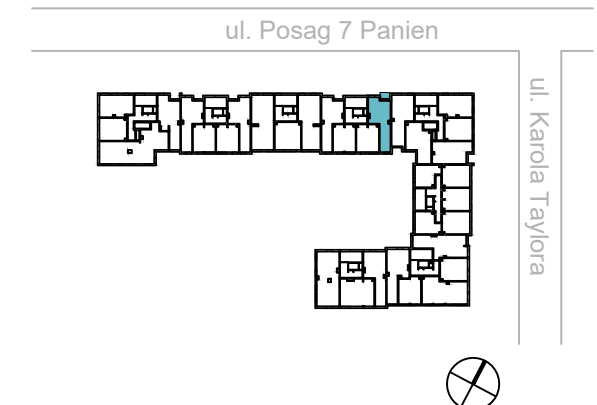

■ ściany niedemontowalne ■ ściany z możliwością demontażu