





Apartament / Apartment C 3.04

Piętro / Floor 3

Pomieszczenie / Room	m ²
1. Przedpokój / Hall	11,04m ²
2. Pokój dzienny z aneksem Living room w. annex	32,60m ²
3. Pokój / Bedroom	13,53m ²
4. Pokój / Bedroom	10,73m ²
5. Łazienka / Bathroom	5,65m ²

Pow. użytkowa / Usable area **73,55m²**
 Balkony / Balconies 9,87m²
 Wys. mieszk. / Apt. height 2,74m

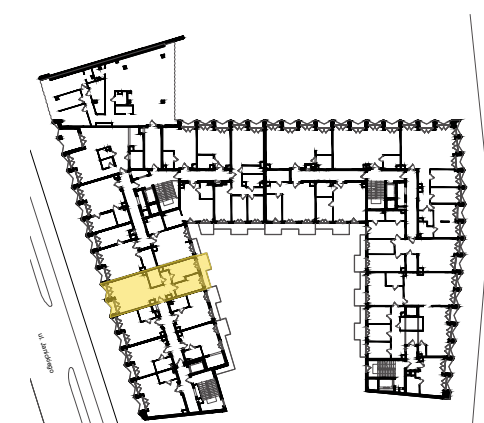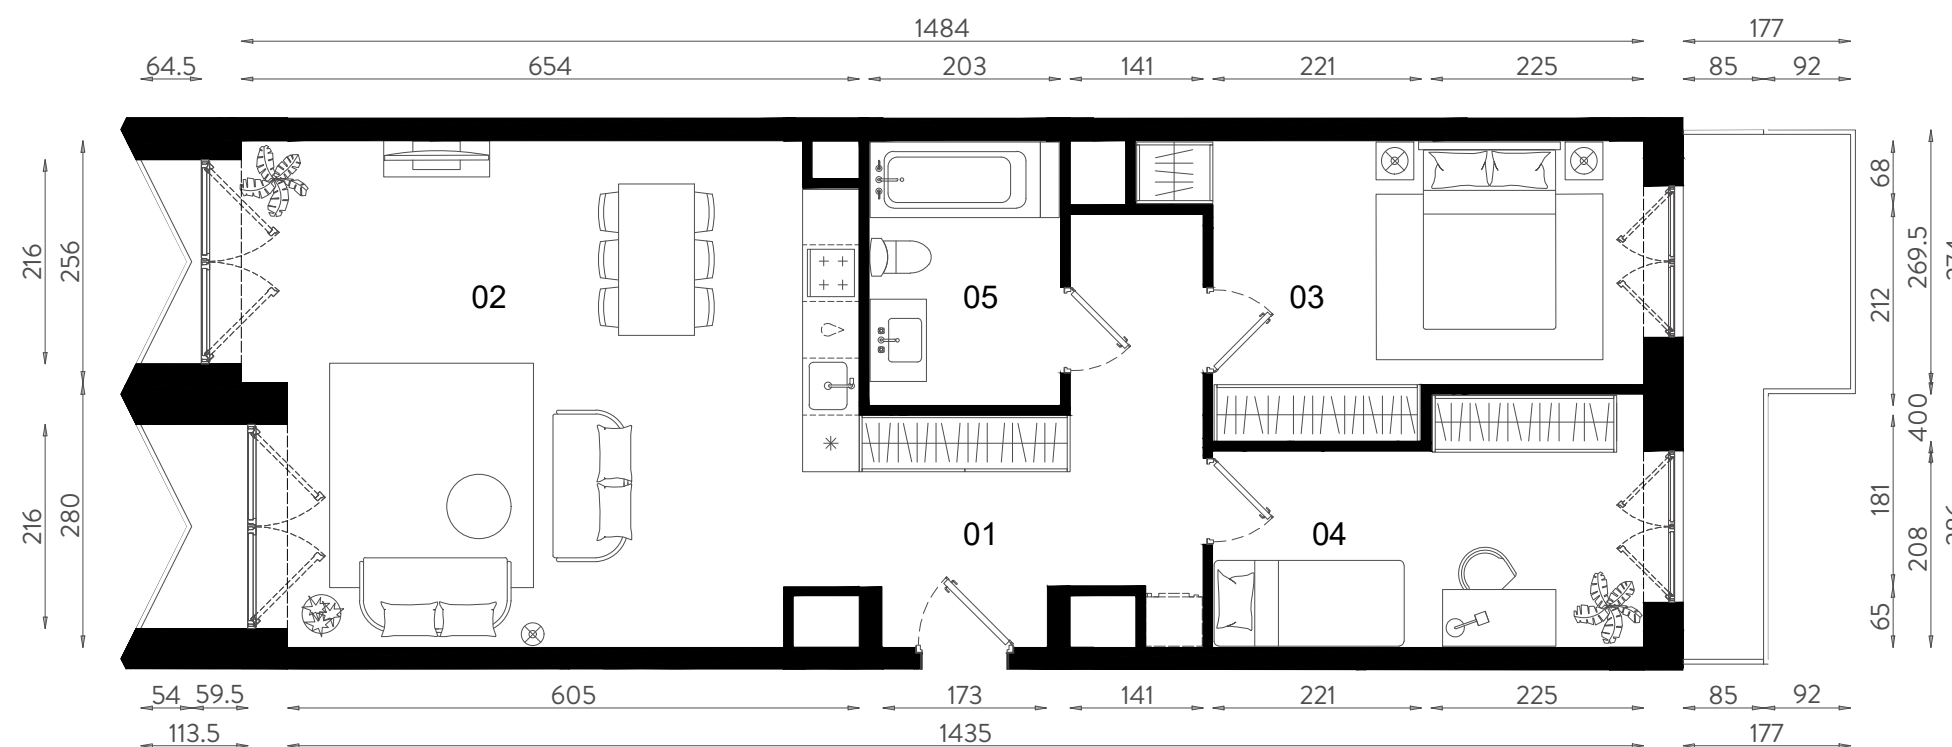

Powierzchnie wskazano zgodnie z normą PN ISO 9836: 1997 na podstawie projektu budowlanego. Na etapie realizacji prac budowlanych mogą wystąpić nieznaczne różnice. Aranżacja wnętrza tj.: meble, urządzenia, armatura sanitarna, służy wyłącznie celom ilustracyjnym. Materiał reklamowy ma charakter poglądowy