



# LOKAL USŁUGOWY "E"

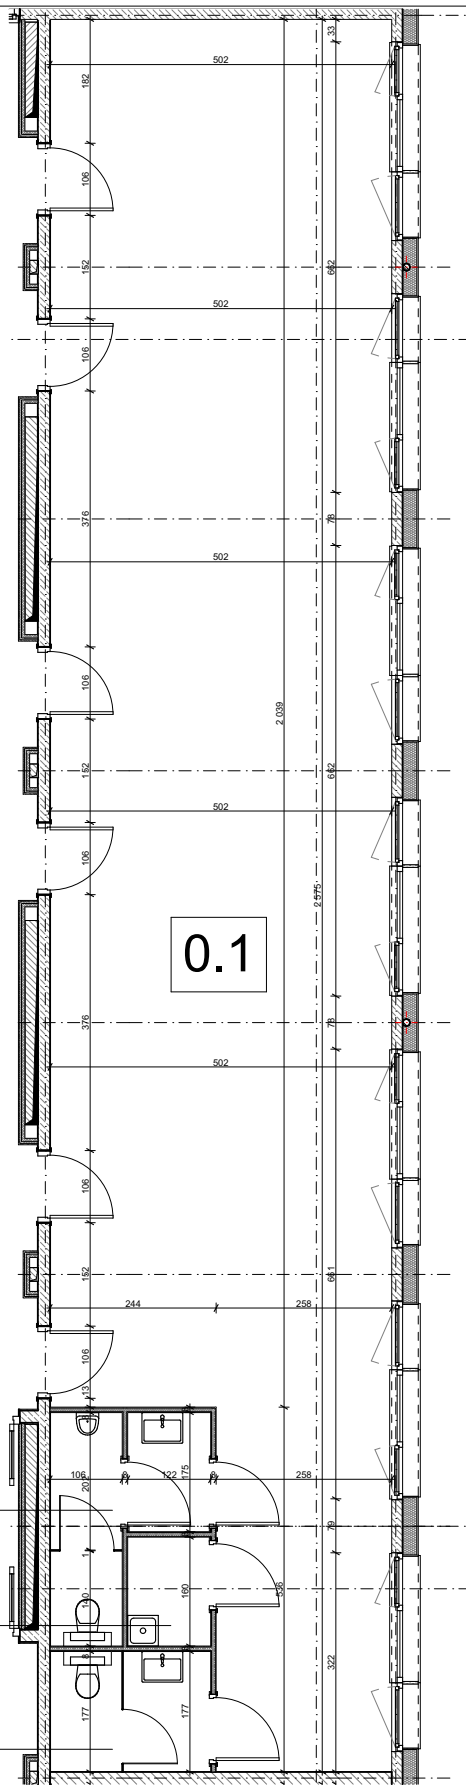


ZESTAWIENIE POWIERZCHNI		
0.1	POM. USŁUGOWE	116.2 m <sup>2</sup>
0.2	WC MĘSKIE	5.63 m <sup>2</sup>
0.3	POM. PORZĄDKOWE	1.95 m <sup>2</sup>
0.4	WC DAMSKIE	4.04 m <sup>2</sup>
	POW. POD ŚCIANKAMI DZIAŁOWYMI NADAJĄCYMI SIĘ DO DEMONTAŻU	1.46 m <sup>2</sup>
<b>SUMA</b>		<b>129,28 m<sup>2</sup></b>
WYMIAROWANIE +/- 1cm		

## LOKALIZACJA BUDYNKU

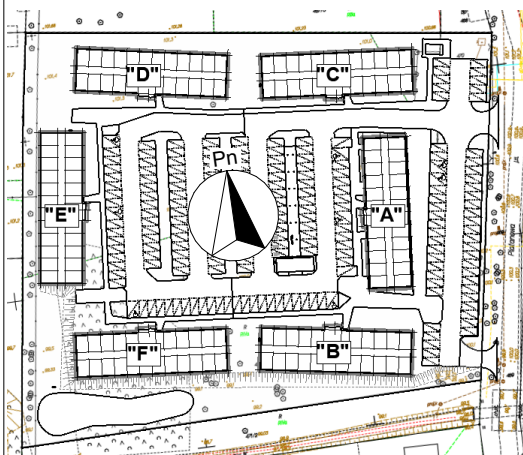

## LOKALIZACJA NA KONDYGNACJI

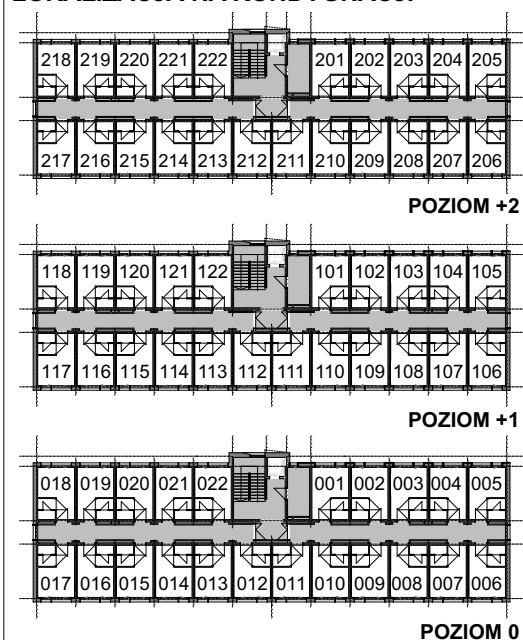

OBIEKT	<b>BUDYNEK USŁUGOWY</b>				
LOKALIZACJA	<b>REGUŁY UL. PLATANOWA</b> DZ. NR EW. 471/1, 470, OBR.0013 REGUŁY, JEDN. EW. 142104_2 MICHAŁOWICE				
BRANŻA	<b>ARCHITEKTURA</b>				
FAZA PROJEKTU	<b>KARTA TECHNICZNA LOKALU</b>				
NAZWA RYSUNKU	<b>RZUT LOKALU</b>				
BUDYNEK:					
POZIOM:					
NR LOKALU:					