

**Lokal D57 90,86 m<sup>2</sup> 4 pokoje Działka 448 m<sup>2</sup>**



Świetnie skomunikowane drogami z Trójmiastem.



1,2 km do Szkoły Podstawowej w Tuchomiu.



800 metrów od Jeziora Tuchomskiego z plażą.




Dwa utwardzone miejsca postojowe na lokal.



Widok od frontu




Widok od strony ogrodów

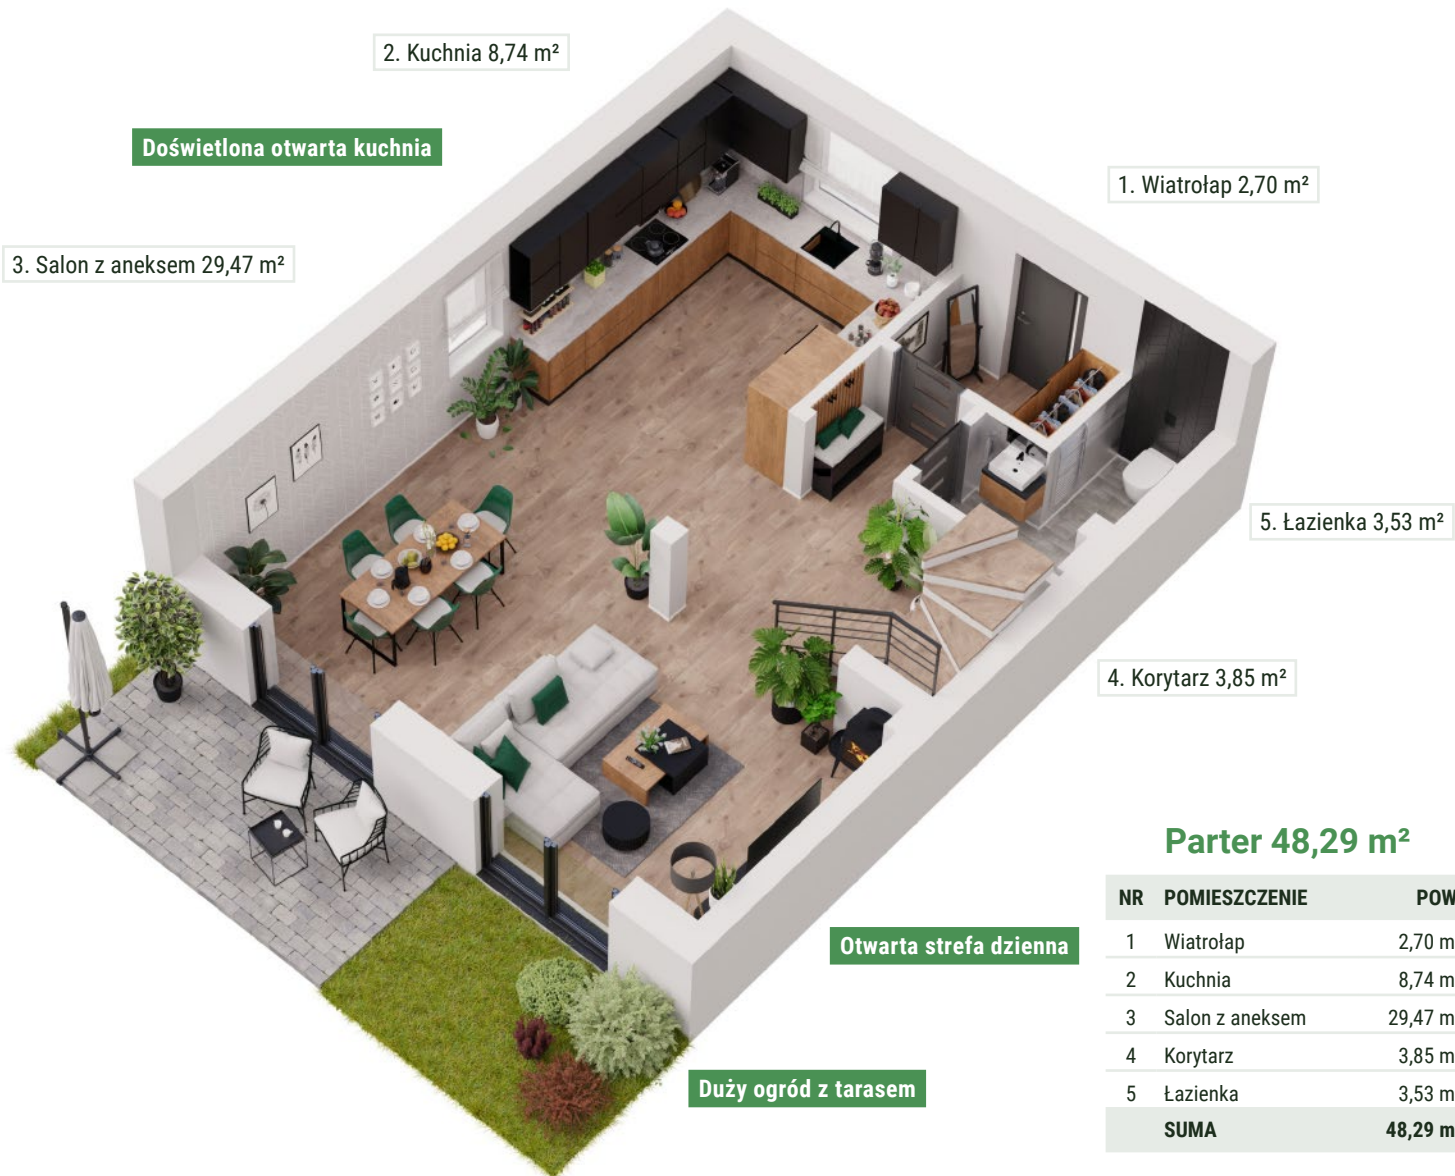

## Parter 48,29 m<sup>2</sup>

NR	POMIESZCZENIE	POW.
1	Wiatrołap	2,70 m <sup>2</sup>
2	Kuchnia	8,74 m <sup>2</sup>
3	Salon z aneksem	29,47 m <sup>2</sup>
4	Korytarz	3,85 m <sup>2</sup>
5	Łazienka	3,53 m <sup>2</sup>
<b>SUMA</b>		<b>48,29 m<sup>2</sup></b>

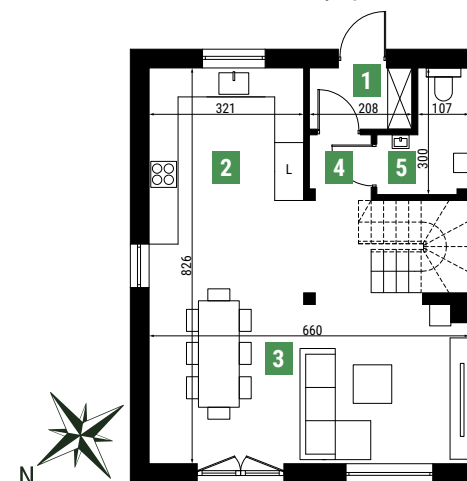

Rzut parteru

Biurow sprzedaży

lokum.gda.pl

sprzedaz@lokum.gda.pl

600 700 126

795 139 819

**LOKUM**  
DEWELOPER

**Lokal D57 90,86 m<sup>2</sup> 4 pokoje Działka 448 m<sup>2</sup>**



Świetnie skomunikowane drogami z Trójmiastem.



1,2 km do Szkoły Podstawowej w Tuchomiu.



800 metrów od Jeziora Tuchomskiego z plażą.



Dwa utwardzone miejsca postojowe na lokal.



Widok od frontu



Widok od strony ogrodów



Jasne wnętrza

Przemysłany układ

3. Pokój 8,80 m<sup>2</sup>

4. Pokój 10,40 m<sup>2</sup>


2. Łazienka 6,37 m

1. Komunikacja 8,48 m<sup>2</sup>

5. Pokój 8,52 m<sup>2</sup>

**Poddasze 42,57 m<sup>2</sup>**

NR	POMIESZCZENIE	POW.
1	Komunikacja	8,48 m <sup>2</sup>
2	Łazienka	6,37 m <sup>2</sup>
3	Pokój	8,80 m <sup>2</sup>
4	Pokój	10,40 m <sup>2</sup>
5	Pokój	8,52 m <sup>2</sup>
<b>SUMA</b>		<b>42,57 m<sup>2</sup></b>

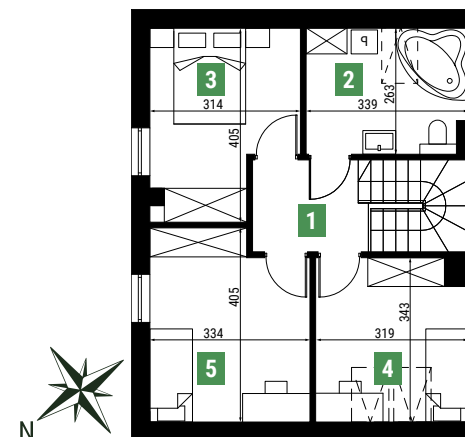

Rzut poddasza

+ pom. strychowe do przechowywania ok. 30 m<sup>2</sup>

Biurow sprzedaży

lokum.gda.pl

sprzedaz@lokum.gda.pl

600 700 126

795 139 819

**LOKUM**  
DEWELOPER