



YUNIVERSAL
DEVELOPMENT

Yuniversal Development Sp. z o.o.
Al. Komisji Edukacji Narodowej 48 lok. U 7-8
02-797 Warszawa


Biuro Sprzedaży Warszawa:
Warszawa, al. KEN 48 lok. 7

tel.: 22 436 84 30
22 436 84 32
e-mail: warszawa@yp.com.pl

Biuro Sprzedaży Łódź :

Łódź, ul. Gdańska 90
tel.: 727 727 903

strona: www.yuniversalpodlaski.pl

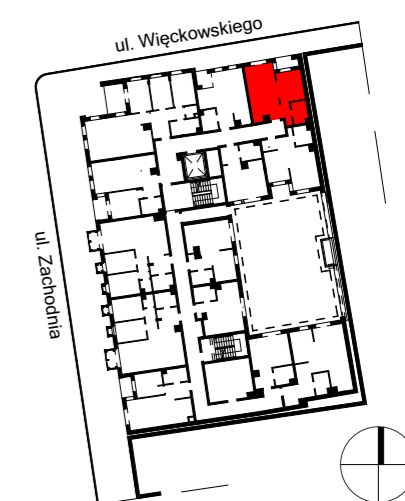




SKALA 1:50

CAŁKOWITA POWIERZCHNIA UŻYTKOWA MIESZKANIA LICZONA PO WEWNĘTRZNYM OBRYŚIE ŚCIAN [NIEROZBIERALNYCH] Z UWZGLĘDNIENIEM WARSTW TYNKOWYCH WG NORMY PN-ISO9836:1997. POWIERZCHNIA POSZCZEGÓLNYCH POMIESZCZEŃ JEST LICZONA PO OBRYŚIE ŚCIAN JĄ OGRANICZAJĄCYCH Z UWZGLĘDNIENIEM WARSTW TYNKOWYCH. PODANE WYMIARY POMIESZCZEŃ NIE UWZGLĘDNIAJĄ WARSTWY TYNKÓW I ZOSTAŁY ZWYMIAROWANE ZGODNIE Z NORMĄ DOTYCZĄCĄ WYMIARÓW. W BUDOWNICTWIE PN-B-01029:2000. ARANŻACJA LOKALU PRZEDSTAWIONA NA RZUCIE JEST PRZYKŁADOWA. UKŁAD ŚCIANEK DZIAŁOWYCH I SZACHTÓW MOŻE ULEC DROBNYM ZMIANOM NA ETAPIE REALIZACJI. LOKALIZACJA GNIAZD, PUNKTÓW ŚWIATLNYCH, GRZEJNIKÓW I PRZYBORÓW SANITARNYCH ZOSTAŁA OZNACZONA SCHEMATYCZNIE I MOŻE ULEC DROBNYM PRZESUNIĘCIOM W TRAKCIE REALIZACJI

BIAŁA KAMIENICA. ŁÓDŹ. WIĘCKOWSKIEGO 12

LEGENDA

| | |
|--|--|
| | ŚCIANY NIEROZBIERALNE |
| | ŚCIANY ROZBIERALNE |
| | PUNKT CZERPANIA WODY DO PODLEWANIA OGRODKA |
| | WPUST OGRODOWY |
| | PARAPET |
| | GRZEJNIKI |
| | WYPUST OŚWIETLENIOWY SUFITOWY |
| | WYPUST OŚWIETLENIOWY ŚCIENNY |
| | WYPUST OŚWIETLENIOWY SUFITOWY ZEWNĘTRZNY |
| | WYPUST OŚWIETLENIOWY ŚCIENNY ZEWNĘTRZNY |
| | ŁĄCZNIK JEDNOBIEGUNOWY wysokość montażu h = 140 cm |
| | ŁĄCZNIK ŚWIECZNIKOWY wysokość montażu h = 140 cm |
| | ŁĄCZNIK SCHODOWY wysokość montażu h = 140 cm |
| | PRZYCISK DZWONKA wysokość montażu h = 140 cm |
| | DZWONEK wysokość montażu h = 220 cm |
| | DOMOFON wysokość montażu h = 140 cm |
| | GNIAZDO 230 V wysokość montażu h = 30 cm |
| | GNIAZDO 230 V - TV wysokość montażu h = 30 cm |
| | GNIAZDO 230V IP44 wysokość montażu h = 110 cm |
| | GNIAZDO 230V IP44 - PRALKA wysokość montażu h = 110 cm |
| | GNIAZDO 230V IP44 - ZMYWARKA wysokość montażu h = 50 cm |
| | GNIAZDO 230V IP44 - LODÓWKA wysokość montażu h = 30 cm |
| | GNIAZDO 230V IP44 - OKAP wysokość montażu h = 200 cm |
| | WYPUST 3F - PŁYTA INDUKCYJNA wysokość montażu h = 50 cm |
| | GNIAZDO LOGICZNE RJ 45 wysokość montażu h = 30 cm |
| | GNIAZDO ANTENOWE wysokość montażu h = 30 cm |
| | TABLICA MIESZKANIOWA wysokość montażu h = 220 cm |
| | TABLICA MULTIMEDIALNA wysokość montażu h = 50 cm |
| | WŁĄCZNIK WENTYLATORA |
| | WYPUST: ZASILANIE KL. POŻ. PRZED PWP kablem NHXH 3x2,5. zgodnie z proj. went. |

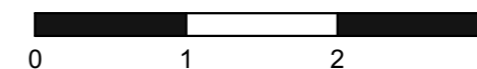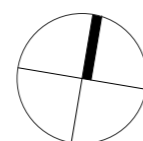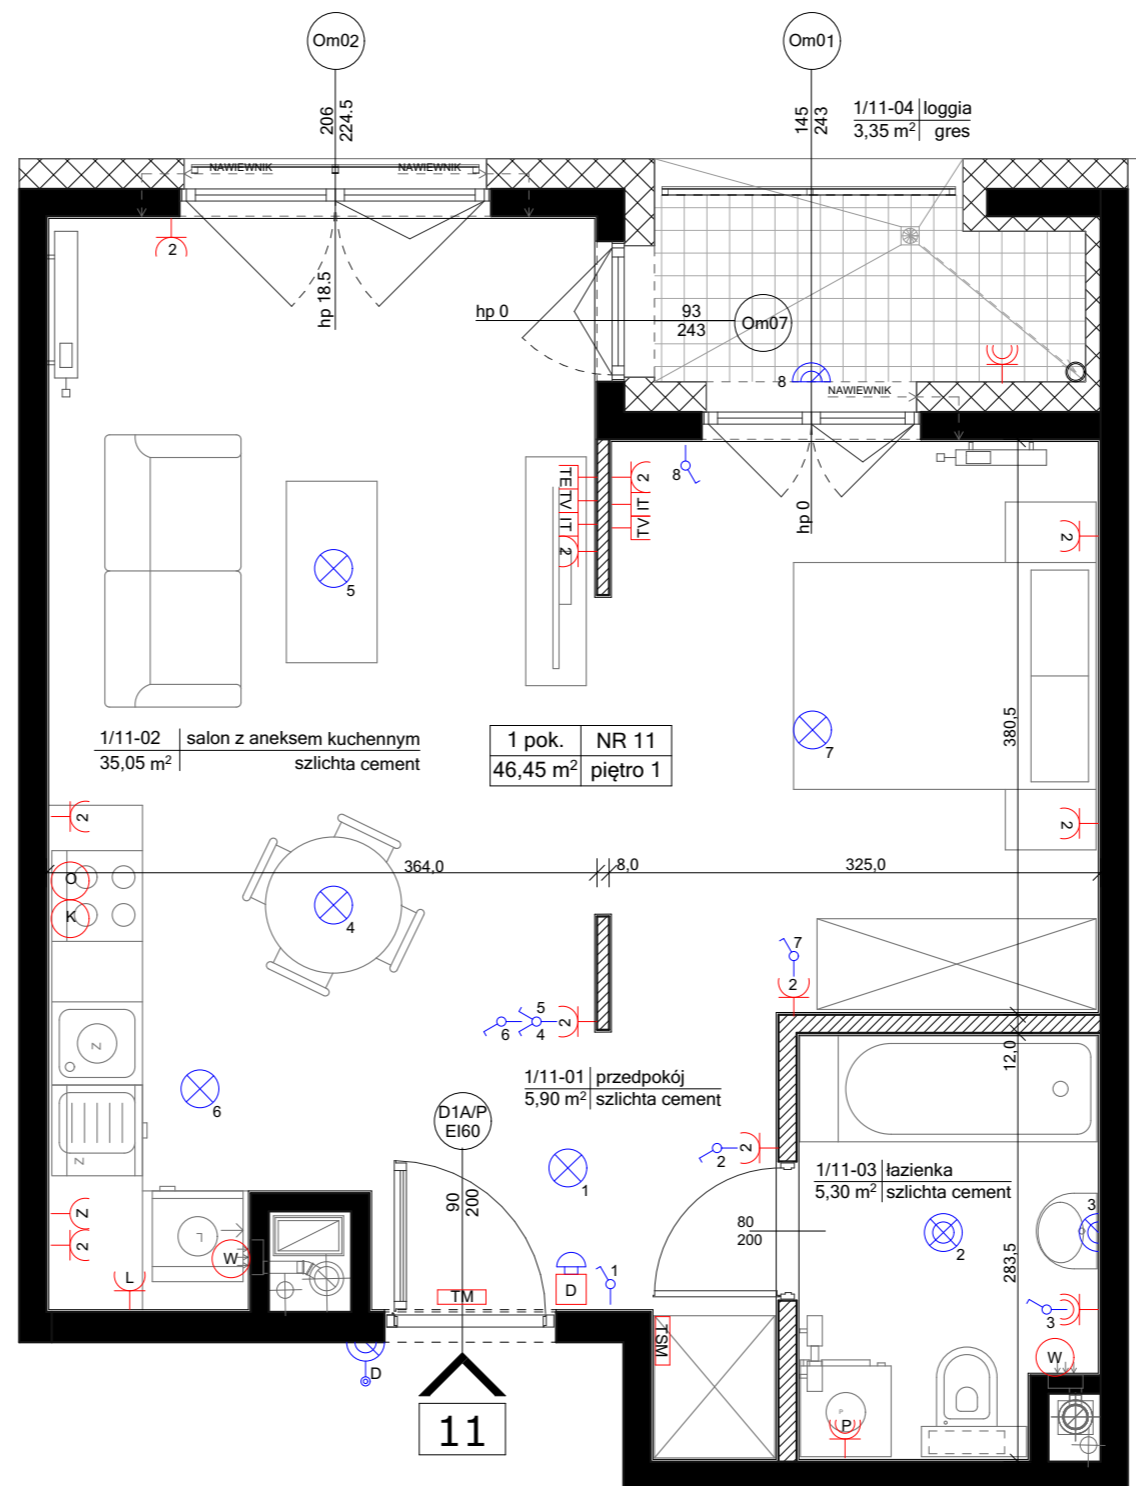

NOKKA.STUDIO
ROBERT SOBANSKI
tel.: 603 780 834
email: robert.sobanski@op.pl

K.1/K.2
KLATKA

+1
PIĘTRO

11
NR MIESZKANIA

1
ILOŚĆ POKOI

3,35 m²
POW. LOGGII

46,25 m²
POW. NETTO

46,45 m²
POW. BRUTTO