


wolaLa

**Mieszkanie
3 - pokojowe
z aneksem**

62,98 m²

Nr 04

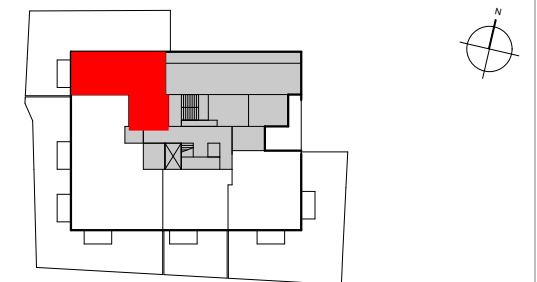

PIĘTRO

(P) 1 2 3 4 5 6 7

1	Salon z aneksem	24,10 m ²
2	Pokój 1	12,52 m ²
3	Pokój 2	7,93 m ²
4	Hol	5,28 m ²
5	Łazienka	4,90 m ²
6	Korytarz	3,13 m ²
7	Garderoba	2,10 m ²
8	WC	1,83 m ²
	Ściany rozbieralne	1,19 m ²
		62,98 m²
9	Ogródek	107,66 m ²
10	Taras	5,45 m ²




113,11 m²

 Wysokość mieszkania = 281 cm
Powierzchnie liczone wg normy ISO 9836:1997

28.03.2022

 **Dantex**


BIURO SPRZEDAŻY
ul. Gizów 3
E-mail: wolaLa@dantex.pl
Telefon: 22 123 75 92

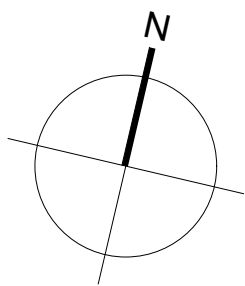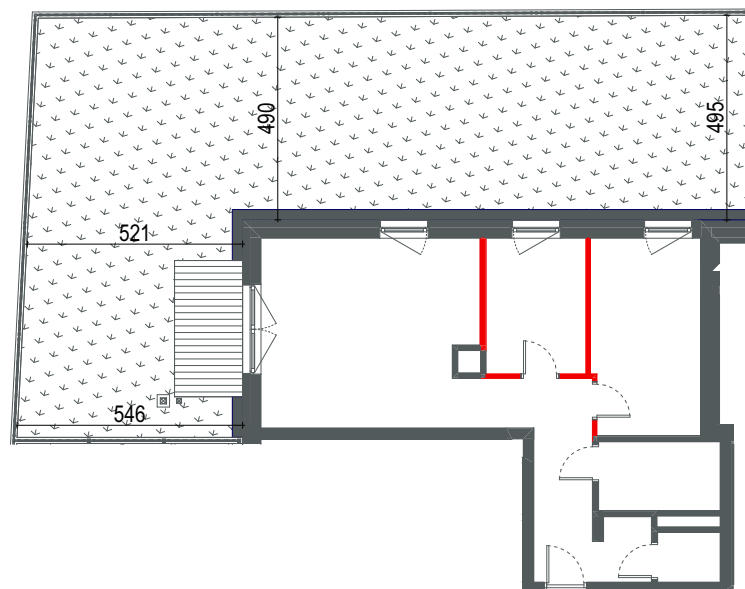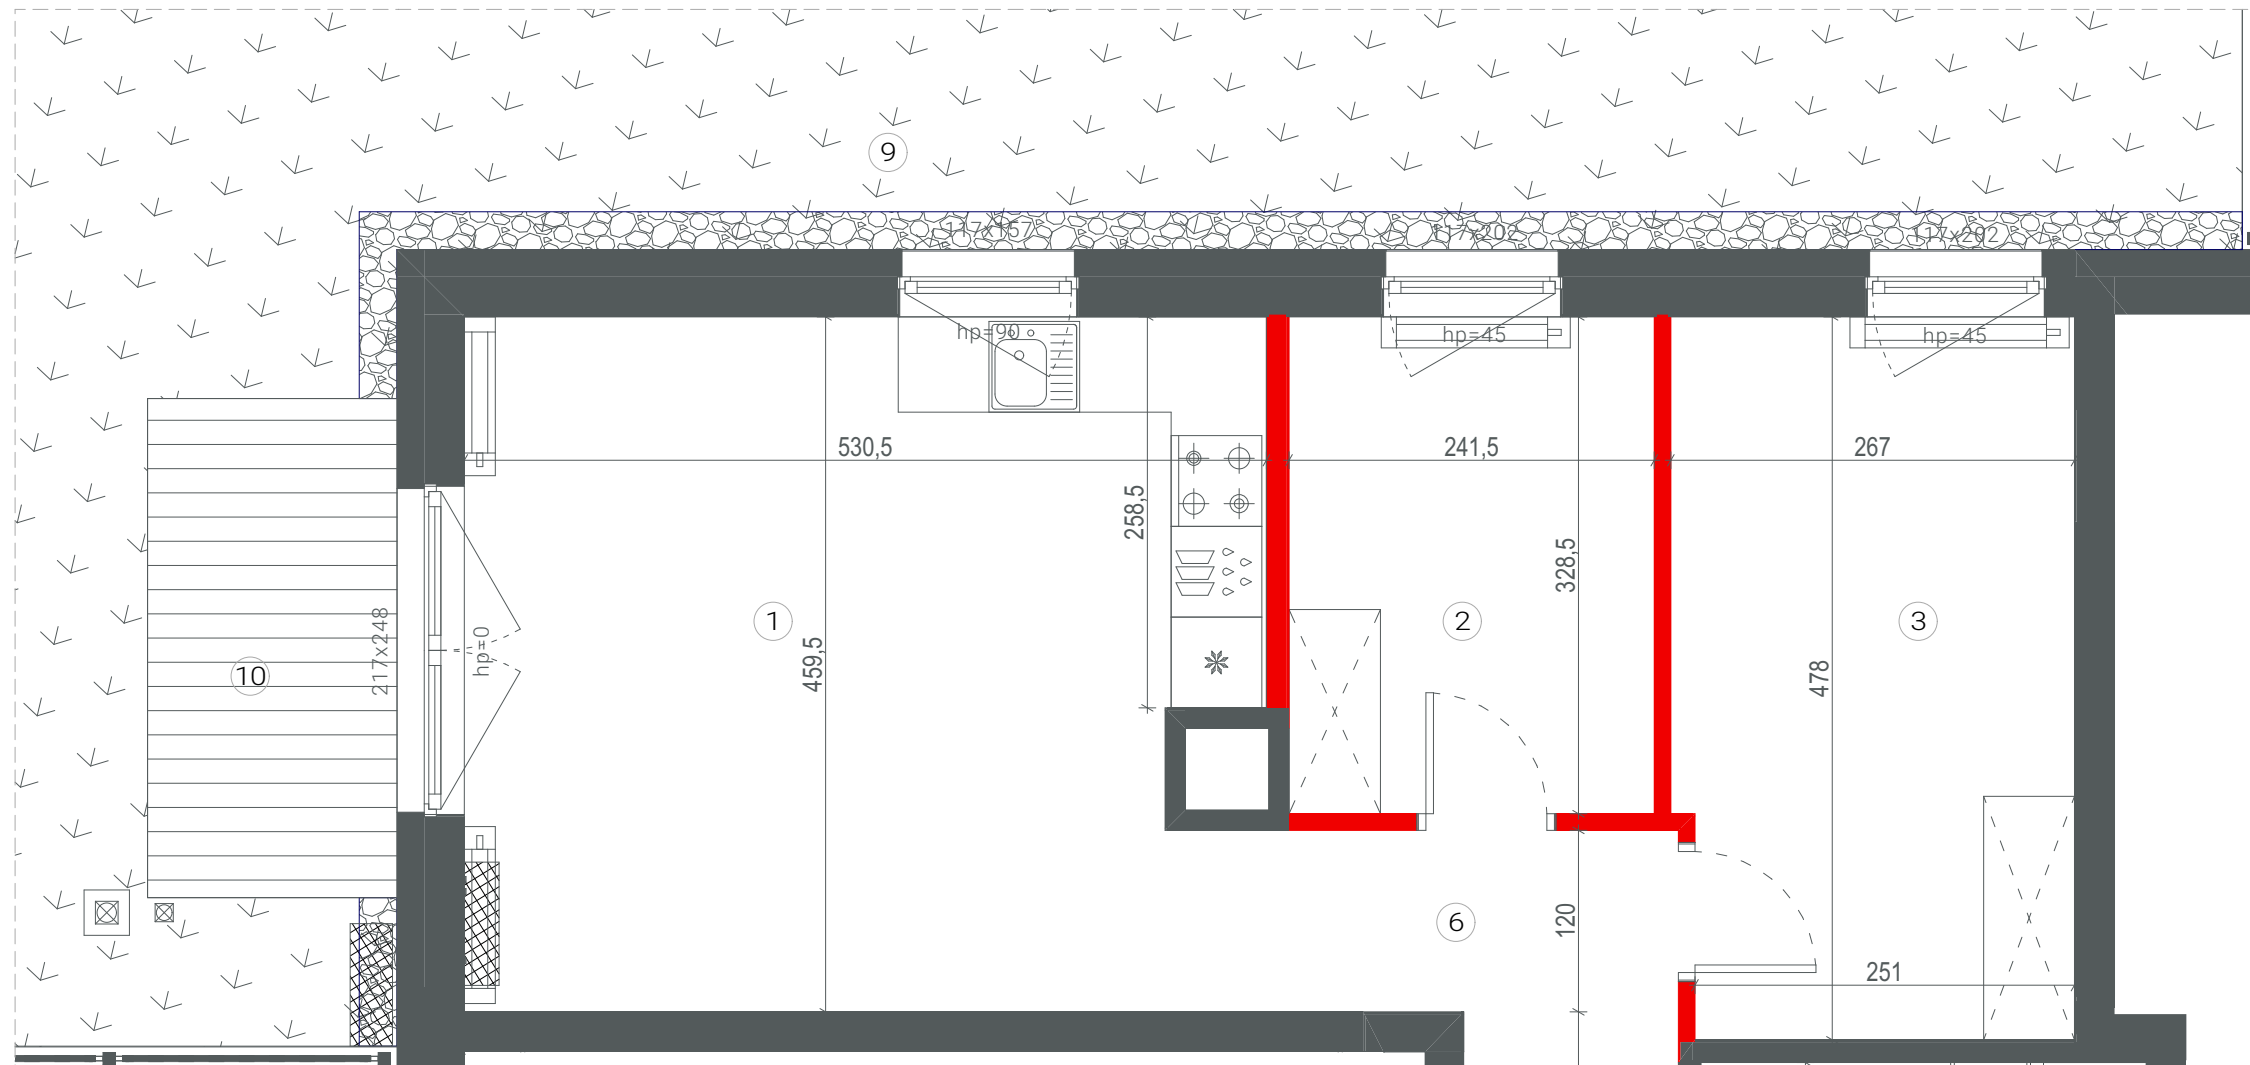


WPUST TERENOWY



ŚCIANA ROZBIERALNA

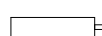

GRZEJNIK C.O.

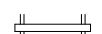

GRZEJNIK ŁAZIENKOWY



OPASKA ŻWIROWA



OGRODZENIE



PROPONOWANA LOKALIZACJA
KLIMATYZATORA

Lokalizację przyborów sanitarnych, rozmieszczenie punktów oświetleniowych itp. podano zgodnie z projektem wykonawczym. Mogą wystąpić niewielkie różnice wymiarów i usytuowania elementów powstałe w trakcie realizacji prac budowlanych. Zestawienie powierzchni użytkowych poszczególnych pomieszczeń i lokalu podano na podstawie projektu budowlanego. Ostateczna powierzchnia zostanie obliczona na podstawie pomiaru powykonawczego zgodnie z wymienioną normą. Aranżacja mieszkania (tj. meble, wyposażenie kuchni i łazienek oraz sanitariaty) ma charakter poglądowy i nie stanowi wyposażenia lokalu w standardzie oferowanym do sprzedaży.