
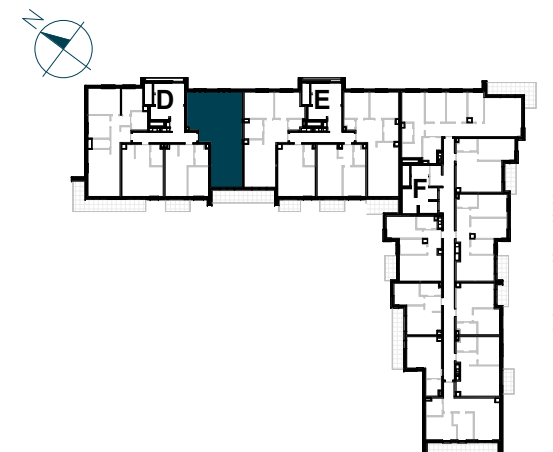


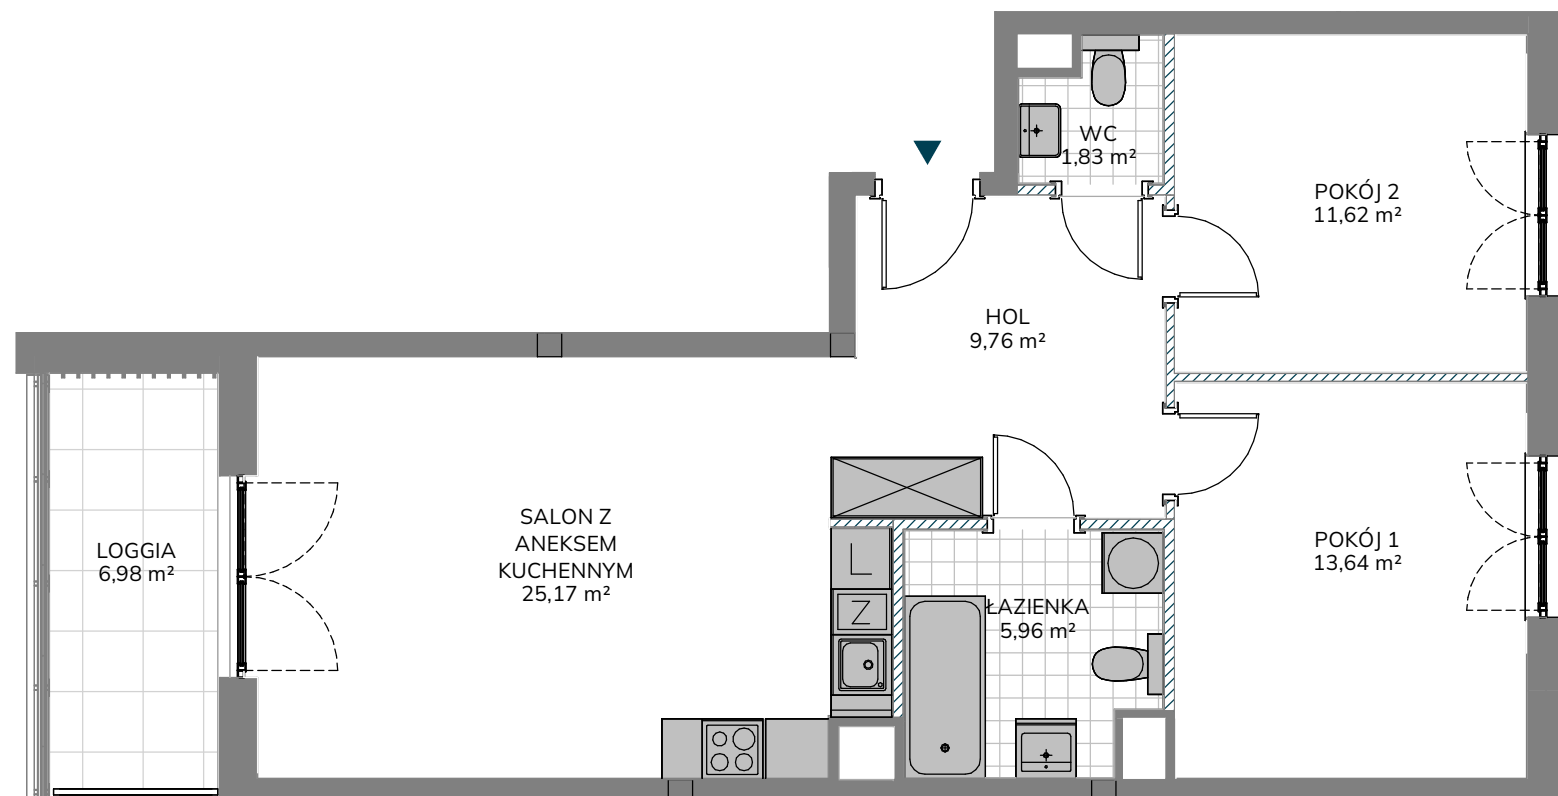

NR LOKALU MIESZKALNEGO	D/35
KLATKA	D
PIĘTRO	8
LICZBA POKOI	3

ZESTAWIENIE POWIERZCHNI	
HOL	9,76 m²
SALON Z ANEKSEM KUCHENNYM	25,17 m²
POKÓJ 1	13,64 m²
POKÓJ 2	11,62 m²
ŁAZIENKA	5,96 m²
WC	1,83 m²

POWIERZCHNIA UŻYTKOWA LOKALU MIESZKALNEGO	67,98 m²
---	----------

POWIERZCHNIA POD ŚCIANKAMI DZIAŁOWYMI	2,04 m²
---------------------------------------	---------

POWIERZCHNIA LOKALU MIESZKALNEGO	70,02 m²
----------------------------------	----------

LOGGIA	6,98 m²
--------	---------