
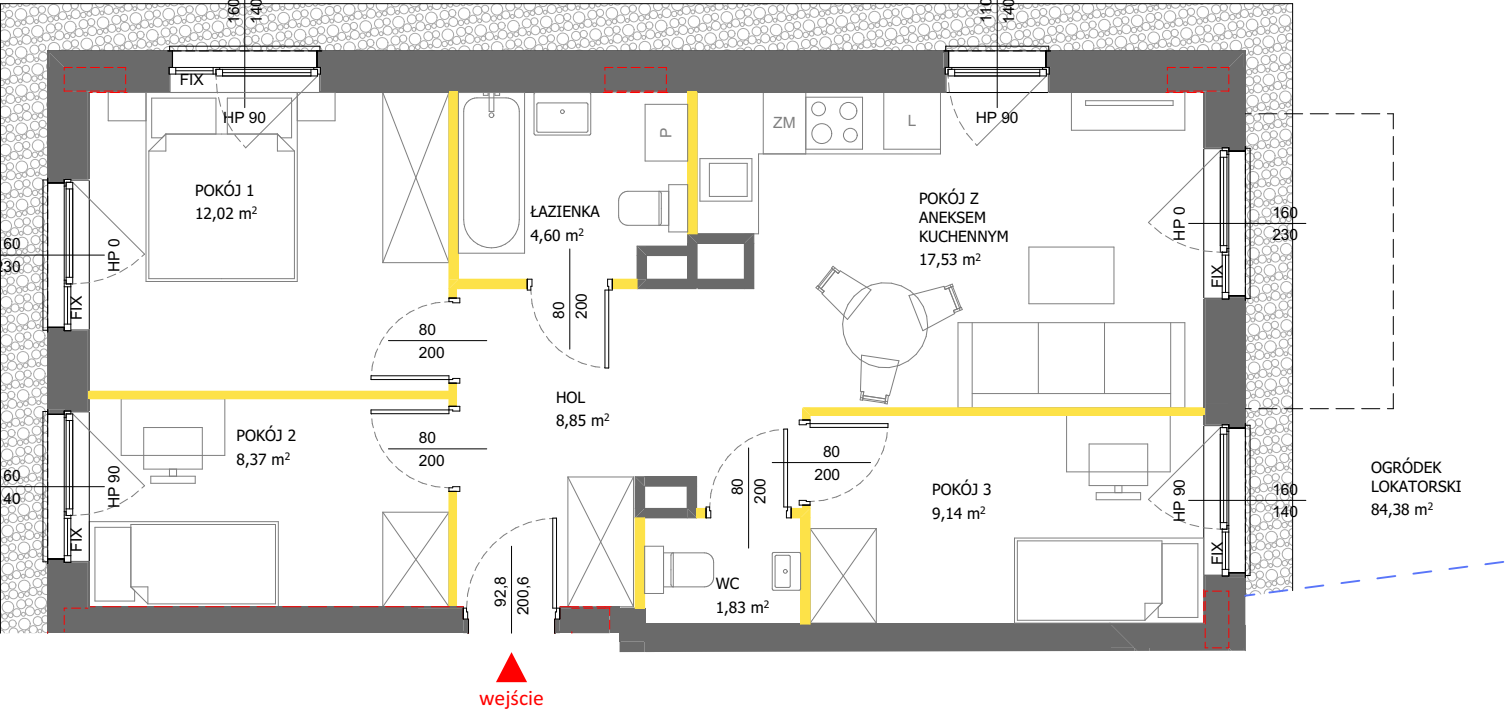


lokal mieszkalny
karta informacyjna inwestycji

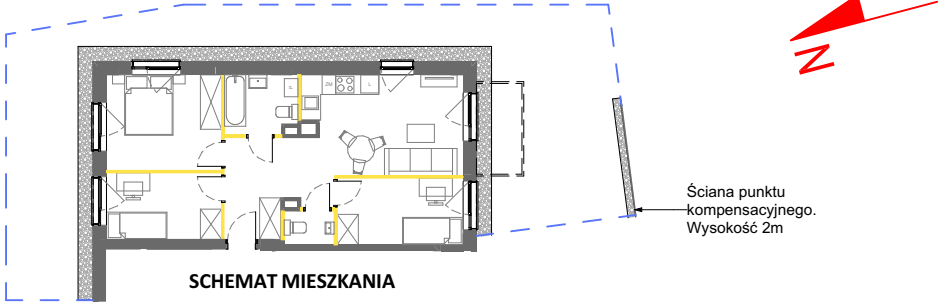

- LEGENDA**
- ścianki działowe nadające się do demontażu
 - ściany i obudowy pionów instalacyjnych
 - obudowy szachtów instalacyjnych
 - ściany i słupy konstrukcyjne
 - opaska żwirowa
 - wygrozdzenie ogródków z siatki systemowej o wys. 1,5m
 - obrys balkonu na wyższej kondygnacji
- 1m 2m 3m 4m 5m

VICTORIA ASSET MANAGEMENT

Powierzchnia lokalu obliczona została zgodnie z Polską Normą PN-ISO 9836:2022-07, powołaną w rozporządzeniu Ministra Rozwoju z dnia 11 września 2020 roku w sprawie szczegółowego zakresu i formy projektu budowlanego. Instalacja wodna i kanalizacyjna doprowadzona do kuchni, łazienki i WC, zakończona korkami, nie schowana w ścianach. Rozprowadzenie instalacji pod przybory leży po stronie Nabywcy. Meble, biały montaż oraz drzwi wewnętrzne nie stanowią elementu wyposażenia lokalu. Deweloper zastrzega sobie możliwość wprowadzenia niewielkich zmian w dalszym etapie inwestycji. Przedstawiona aranżacja lokalu jest przykładowa. Wymiary okienne podane są w świetle muru od strony zewnętrznej.



data sporządzenia karty: 20.08.2025


LOKAL NR 1

PIĘTRO	0
POKOJE	4
KLATKA	1
POW. UŻYTKOWA	62,34 m²

HOL	8,85 m²
POKÓJ Z ANEKSEM KUCHENNYM	17,53 m²
POKÓJ 1	12,02 m²
POKÓJ 2	8,37 m²
POKÓJ 3	9,14 m²
ŁAZIENKA	4,60 m²
WC	1,83 m²

OGRÓDEK LOKATORSKI 84,38 m²

POŁOŻENIE LOKALU W BUDYNKU DE W BRYLE D

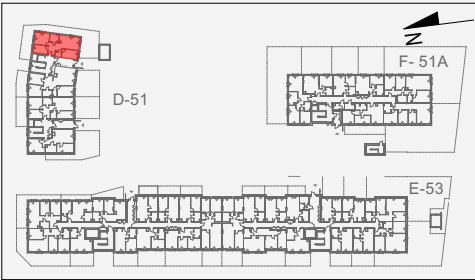

Mieszkanie powtarzalne: -

Adres inwestycji:
ul. Henryka II Pobożnego 51, 51A, 53, Warszawa

BIURO SPRZEDAŻY

22 228 67 27