



# C/M33

PN

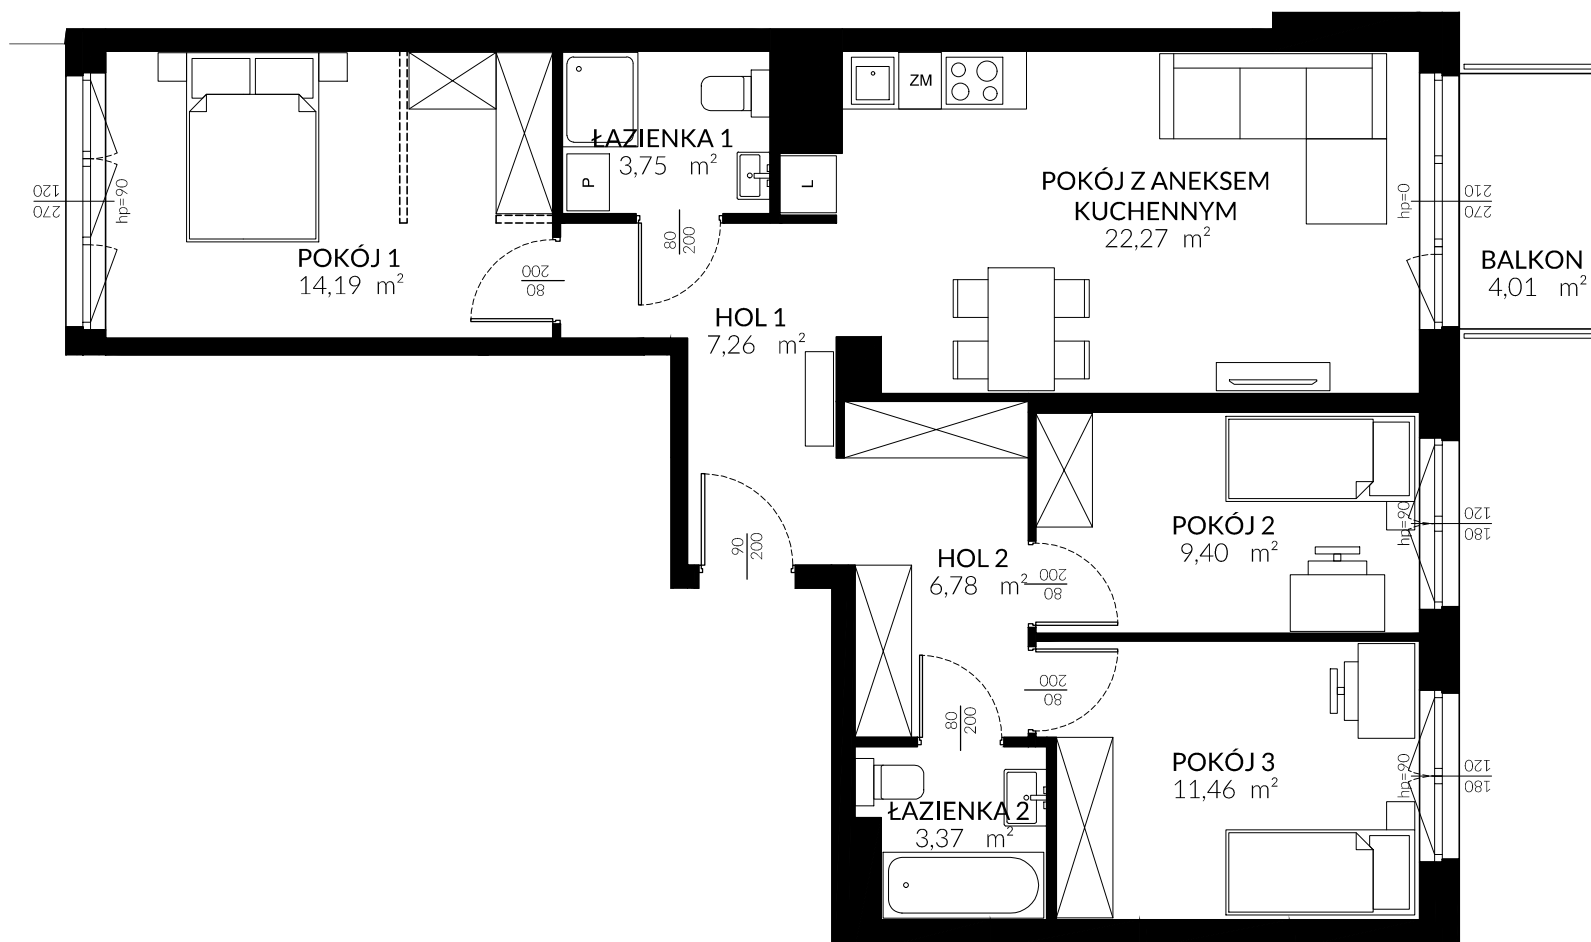

## TRITON KAMPINOS

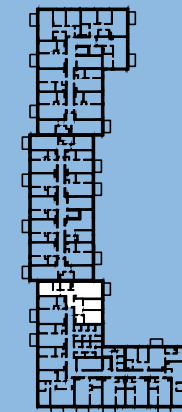

**BUDYNEK** C  
**PIĘTRO** 2  
**LOKAL NR** M33

HOL 1	7,26 m <sup>2</sup>
POKÓJ Z ANEKSEM	22,27 m <sup>2</sup>
POKÓJ 1	14,19 m <sup>2</sup>
ŁAZIENKA 1	3,75 m <sup>2</sup>
HOL 2	6,78 m <sup>2</sup>
POKÓJ 2	9,40 m <sup>2</sup>
POKÓJ 3	11,46 m <sup>2</sup>
ŁAZIENKA 2	3,37 m <sup>2</sup>

**POWIERZCHNIA** 78,48 m<sup>2</sup>

+ BALKON 4,01 m<sup>2</sup>

\* ARANŻACJA WNĘTRZ I OTOCZENIA BUDYNKU MA WYŁĄCZNIE CHARAKTER POGŁĄDOWY;  
WYPOSAŻENIE WNĘTRZ I OTOCZENIA BUDYNKU NIE STANOWI PRZEDMIOTU UMOWY.