

lokal 1.6

nr na projekcie A1-1.06

Lokal mieszkalny


2 pokojowe

42,55 m²

przedpokój	5,82
łazienka	4,53
an.kuchenny	5,58
pokój dzienny	15,17
sypialnia	11,45


1 PIĘTRO

usytuowanie lokalu na kondygnacji

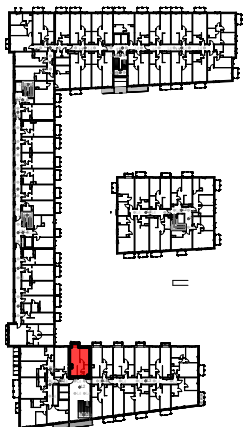

UWAGA: POWIERZCHNIE POMIESZCZEŃ NA RYSUNKU
PODANO WG NORMY - ISO 9836-2015-12

Niniejsza karta katalogowa ma charakter poglądowy i nie stanowi oferty w
rozumieniu przepisów Kodeksu Cywilnego

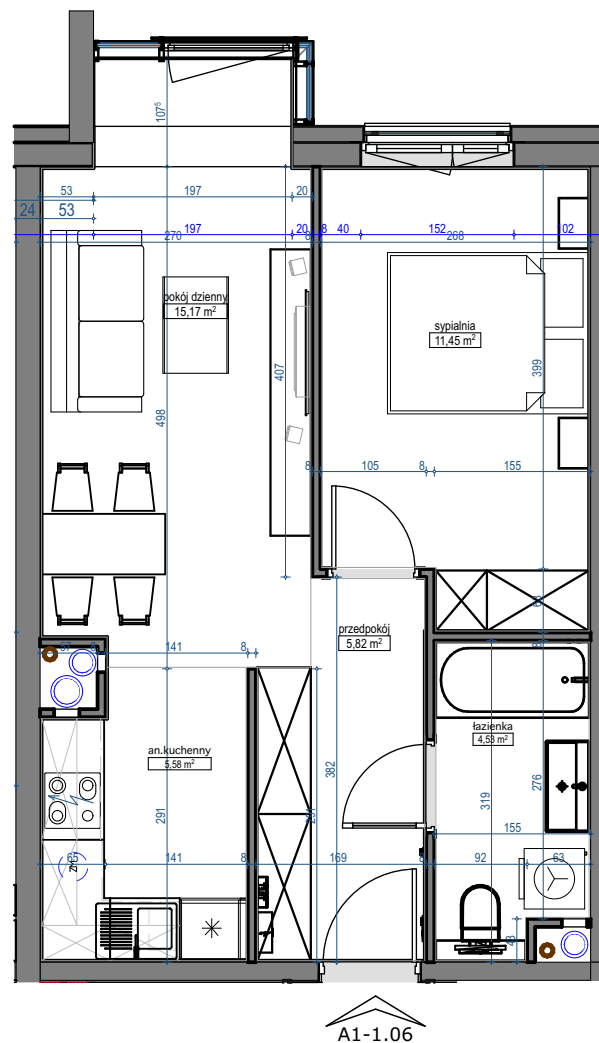

skala 1:75

