


Chopin 22

KAM IEN ICA NOVA

Mieszkanie
3 - pokojowe
z aneksem

64,01 m²



Nr 17

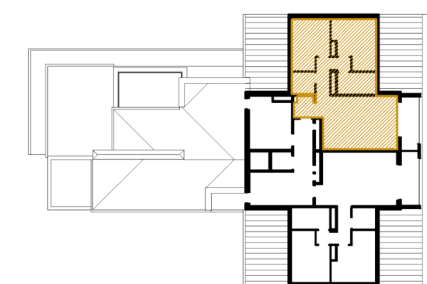

PIĘTRO

-1 0 1 2 3 4

01	PRZEDPOKÓJ	3,43 m ²
02	KORYTARZ	8,24 m ²
03	ŁAZIENKA	4,60 m ²
04	SYPIALNIA I	9,61 m ²
05	SYPIALNIA II	10,60 m ²
06	GARDEROBA	2,25 m ²
07	SALON Z AKENSEM	25,28 m ²
POWIERZCHNIA UŻYTKOWA		64,01 m²
08	TARAS	6,75 m ²

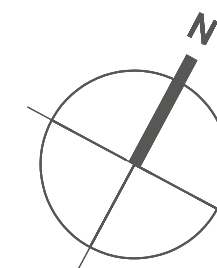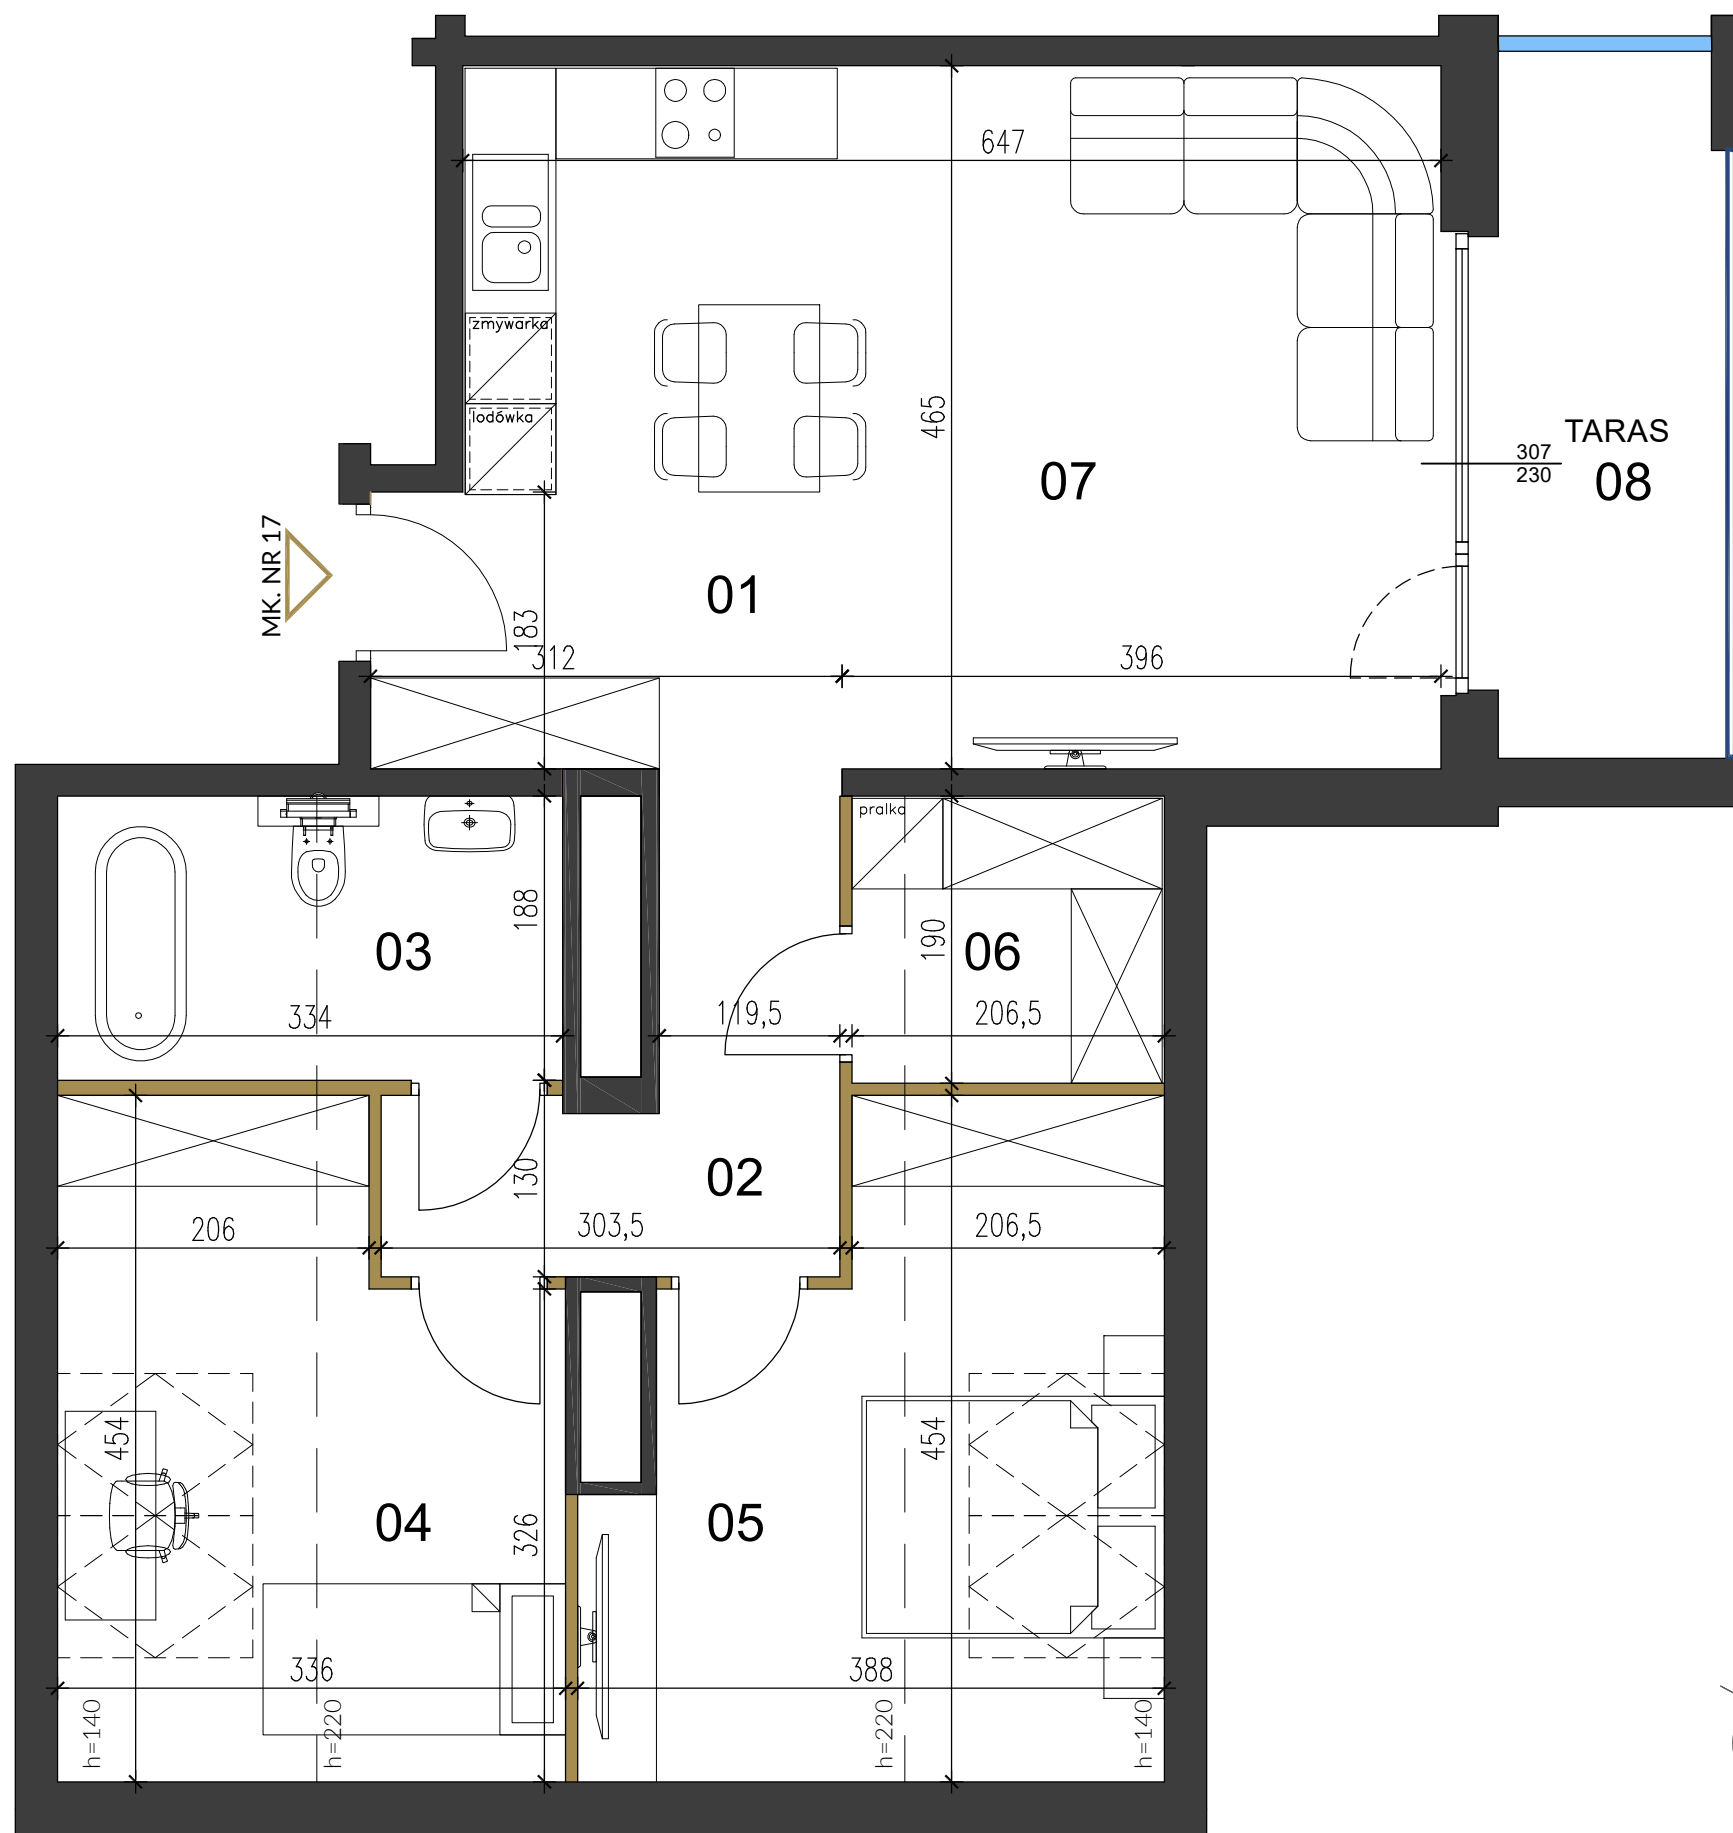

- ŚCIANA ROZBIERALNA
- ŚCIANA KONSTRUKCYJNA
- PRZEGRODA BALKONOWA
- BALUSTRADA
- OTWÓR OKIENNY (szer./wys.)

UWAGI:

1. Powierzchnia użytkowa lokalu liczona zgodnie z zasadami zawartymi w Polskiej Normie PN-ISO9836:2015-12.
2. Niniejszy projekt nie stanowi oferty w rozumieniu przepisów Kodeksu Cywilnego.
3. Aranżacja mieszkania, tj. meble, wyposażenie kuchni i łazienek oraz sanitariaty, ma charakter poglądowy i nie stanowi wyposażenia lokalu w standardzie oferowanym do sprzedaży.
4. Poszczególne powierzchnie i/lub wymiary mogą ulec zmianie na etapie realizacji.
5. Wyjście na tarasy/loggie/balkony - możliwa różnica poziomów.
6. Ostateczna powierzchnia zostanie obliczona na podstawie pomiaru powykonawczego zgodnie z wymienioną normą oferowaną od sprzedawcy.

Materiały graficzne mają charakter informacyjny

INWESTOR:

milestone

PROJEKTANT:

SRCA

TEL. 515 470 638
UL. SZPICHLERNA 7/9
67-800 WŁOCŁAWEK
NIP 888-300-86-70