

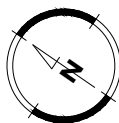


LOKAL NR A2.22

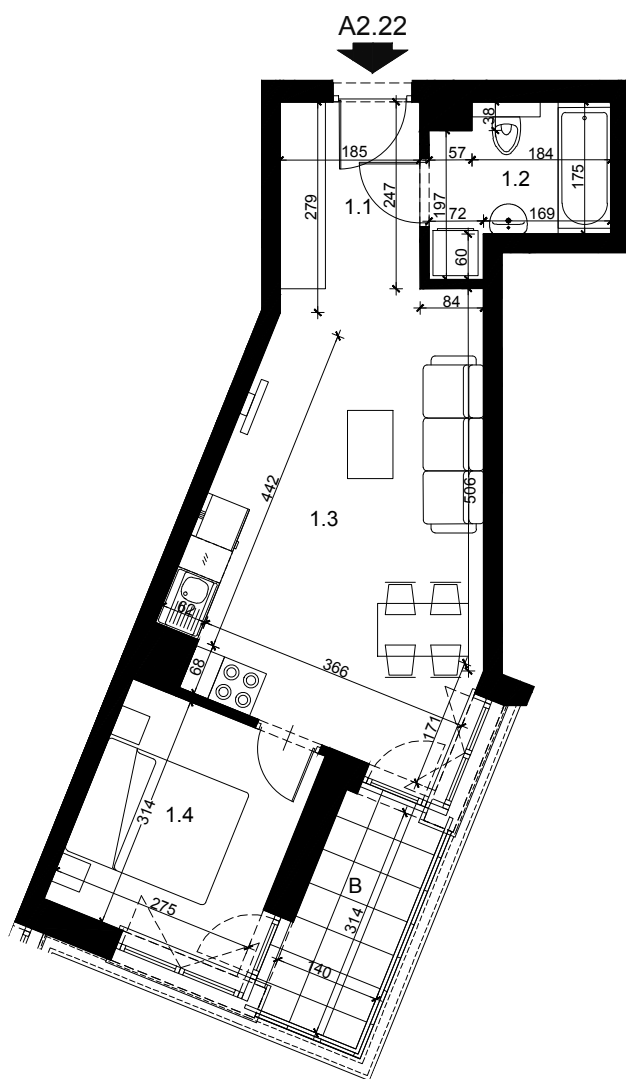

SKALA 1:100

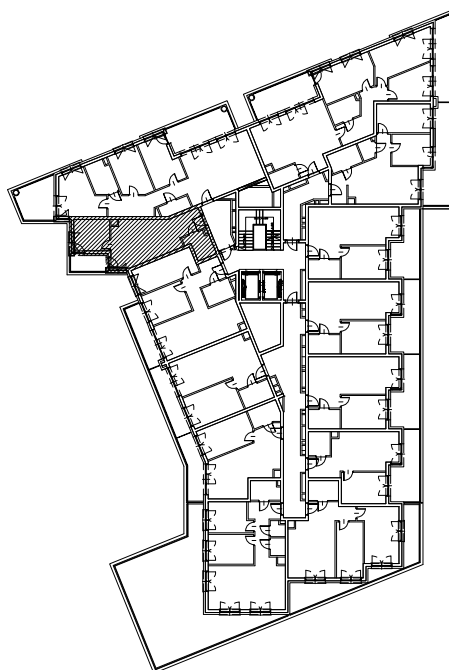

SCHEMAT KONDYGNACJI



NUMER LOKALU	A2.22
KONDYGNACJA	PIĘTRO I
LICZBA POKOI	2
POWIERZCHNIA BALKONU	4,40 m ²
1.1 PRZEDPOKÓJ	4,50 m ²
1.2 ŁAZIENKA	4,28 m ²
1.3 POKÓJ Z ANEKSEM KUCH.	21,04 m ²
1.4 POKÓJ	8,46 m ²
POWIERZCHNIA UŻYTKOWA MIESZKANIA:	38,28 m²