




apartamenty  
opolska



Mieszkanie  
**M.397**

Liczba pokoi  
**2**

Piętro  
**28**

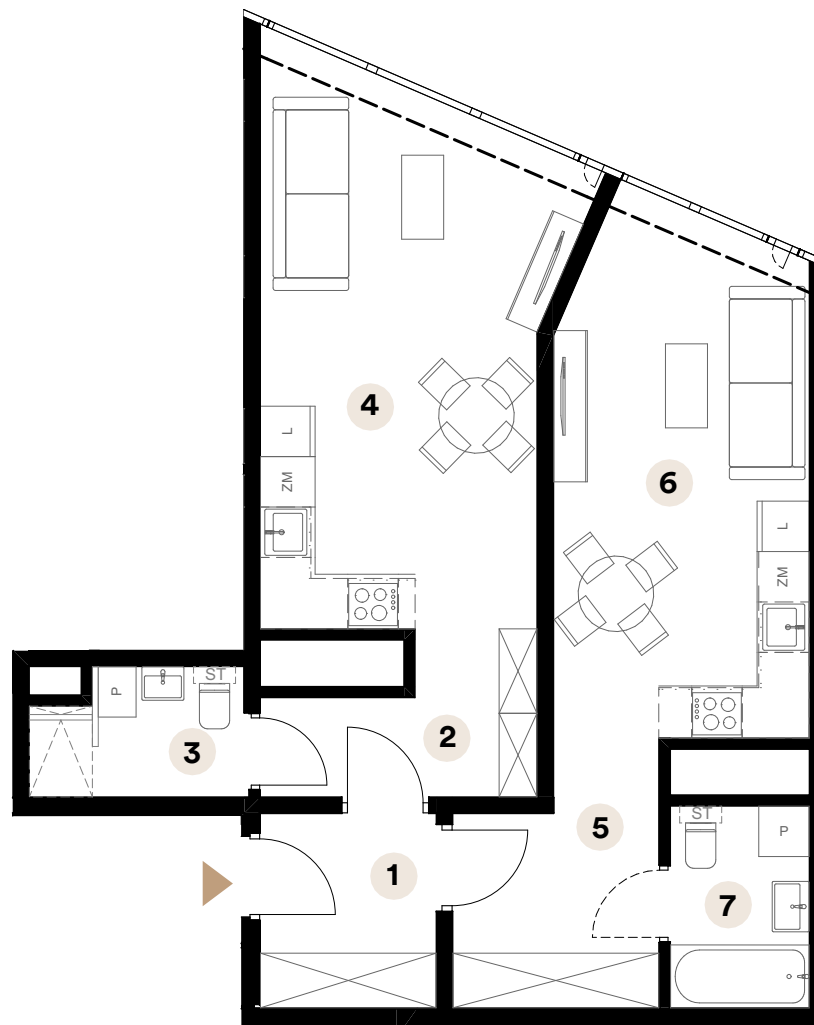

Skala 1:90



■ Ściany działowe

**Biuro sprzedaży**

ul. Opolska 40  
40-084 Katowice

katowice@trustinvestment.pl

+48 600 700 713

**www. o27.pl**


Powierzchnie pomieszczeń zgodnie z Polską Normą PN - ISO 9836:2022:07. Niniejsza karta katalogowa przedstawia przykładową aranżację mieszkania.

Powierzchnia użytkowa

**64,96 m<sup>2</sup>**

|   |                           |                      |
|---|---------------------------|----------------------|
| 1 | Komunikacja               | 4,83 m <sup>2</sup>  |
| 2 | Przedpokój                | 5,07 m <sup>2</sup>  |
| 3 | Łazienka                  | 3,66 m <sup>2</sup>  |
| 4 | Salon z aneksem kuchennym | 22,27 m <sup>2</sup> |
| 5 | Przedpokój                | 5,68 m <sup>2</sup>  |
| 6 | Salon z aneksem kuchennym | 19,49 m <sup>2</sup> |
| 7 | Łazienka                  | 3,96 m <sup>2</sup>  |

Umiejscowienie mieszkania na kondygnacji

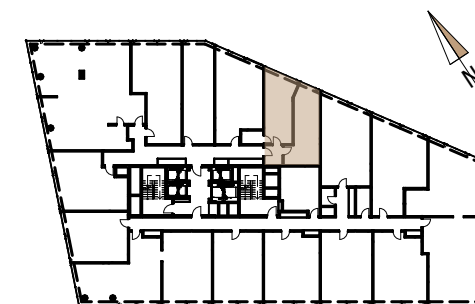

ul. Opolska