


Sobótka, ul. Armii Krajowej

apartament: **G2-3-7**
budynek: **G2**
piętro: **III piętro**

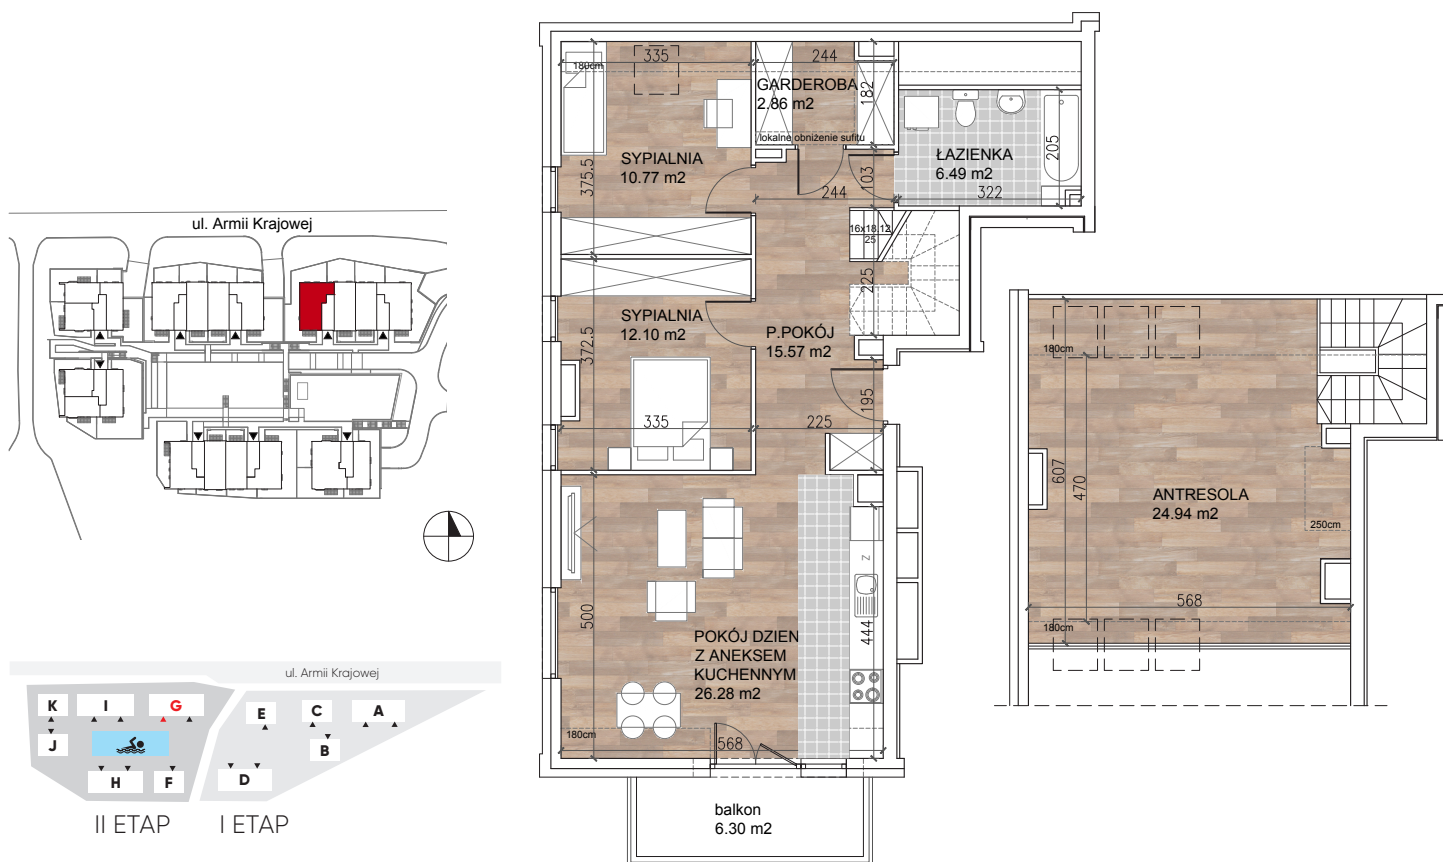

powierzchnia użytkowa:

99,01 m²

pokój dzienny
z aneksem kuchennym:

26,28 m²

sypialnia:

12,10 m²

sypialnia:

10,77 m²

garderoba:

2,86 m²

łazienka:

6,49 m²

przedpokój:

15,57 m²

razem:

74,07 m²

antresola:

24,94 m²

balkon:

6,30 m²