




S·O·L·A·R·T

ul. Heila

mieszkanie M6  
powierzchnia 52,42 m<sup>2</sup>

**Biuro sprzedaży:**  
Mydlarska 3, 30-703 Kraków  
tel.: 517 517 210  
[www.solartdeweloper.pl](http://www.solartdeweloper.pl)  
[info@solartdeweloper.pl](mailto:info@solartdeweloper.pl)

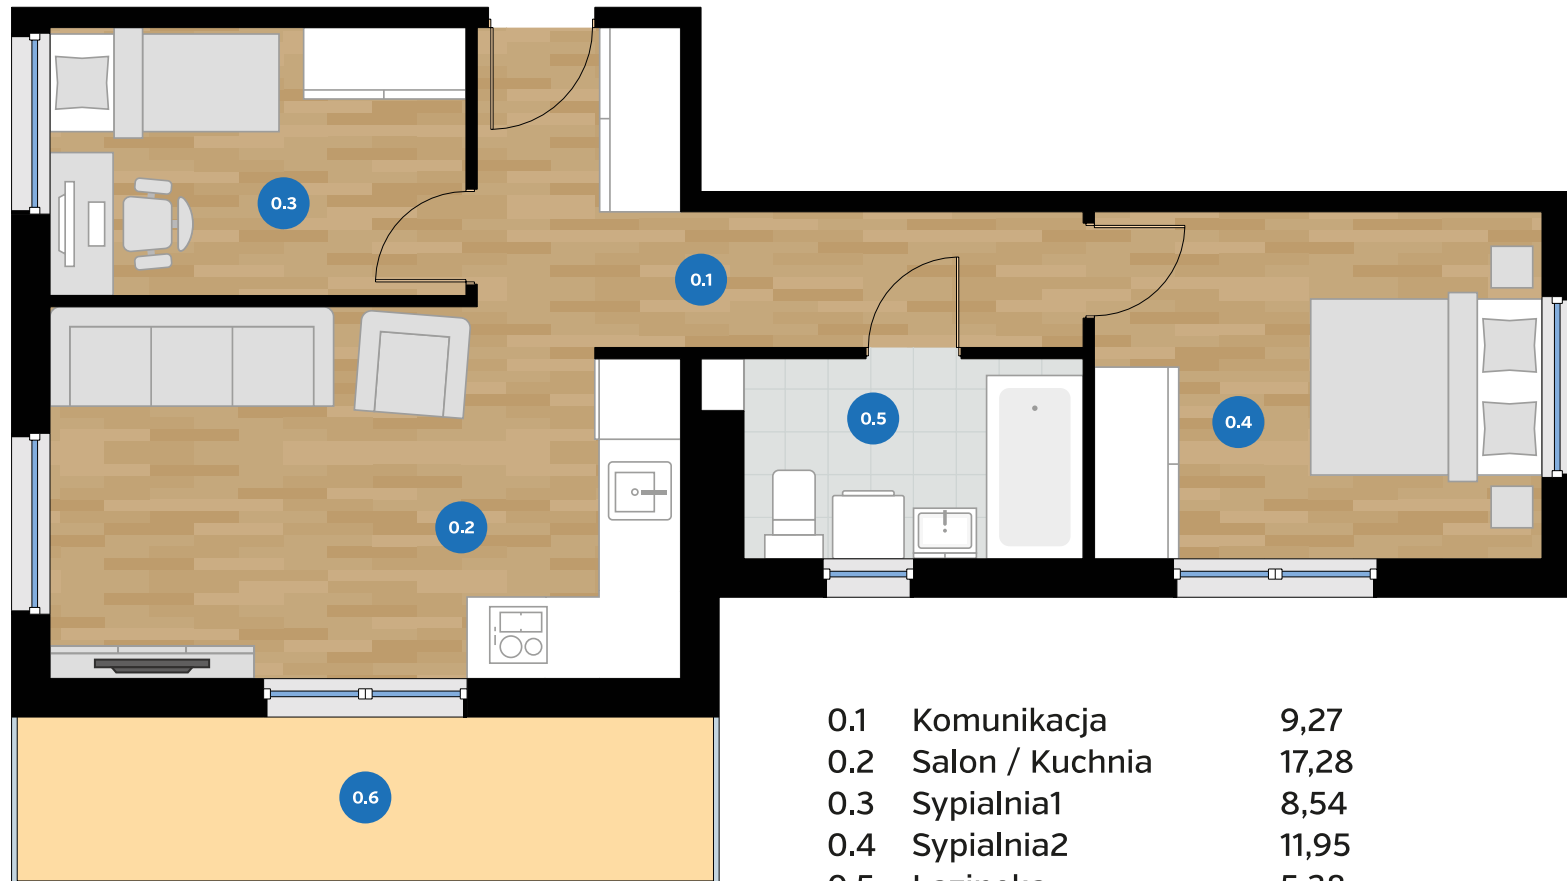

0.1	Komunikacja	9,27
0.2	Salon / Kuchnia	17,28
0.3	Sypialnia1	8,54
0.4	Sypialnia2	11,95
0.5	Łazienka	5,38
0.6	Balkon	8,13



S·O·L·A·R·T

ul. Heila

mieszkanie M6  
powierzchnia 52,42 m<sup>2</sup>

**Biuro sprzedaży:**  
Mydlarska 3, 30-703 Kraków  
tel.: 517 517 210  
www.solartdeveloper.pl  
info@solartdeveloper.pl

