

lokal C0.02

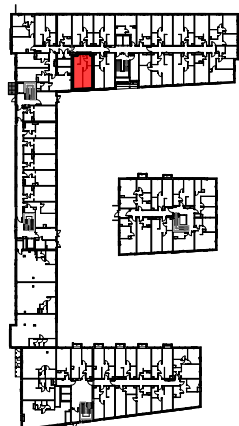
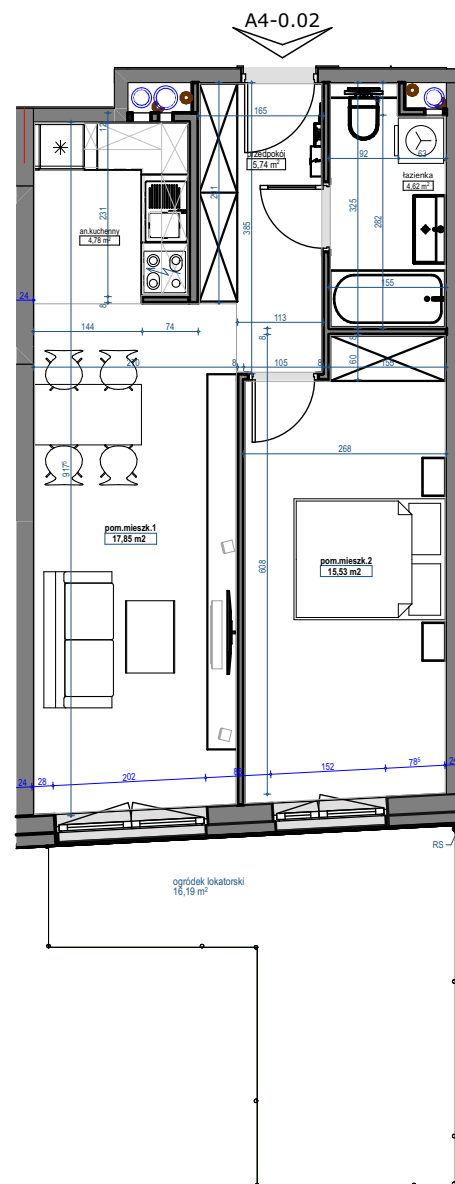
nr na projekcie A4-0.02

Lokal mieszkalny
zam.zbiorowego**2 pokoje** **48,52 m²**

przedpokój	5,74
łazienka	4,62
an.kuchenny	4,78
pom. mieszkalne 1	17,85
pom. mieszkalne 2	15,53

PARTER

usytuowanie lokalu na kondygnacji

UWAGA: POWIERZCHNIE POMIESZCZEŃ NA RYSUNKU
PODANO WG NORMY - ISO 9836-2015-12Niniejsza karta katalogowa ma charakter poglądowy i nie stanowi oferty w
rozumieniu przepisów Kodeksu Cywilnego

skala 1:100

