


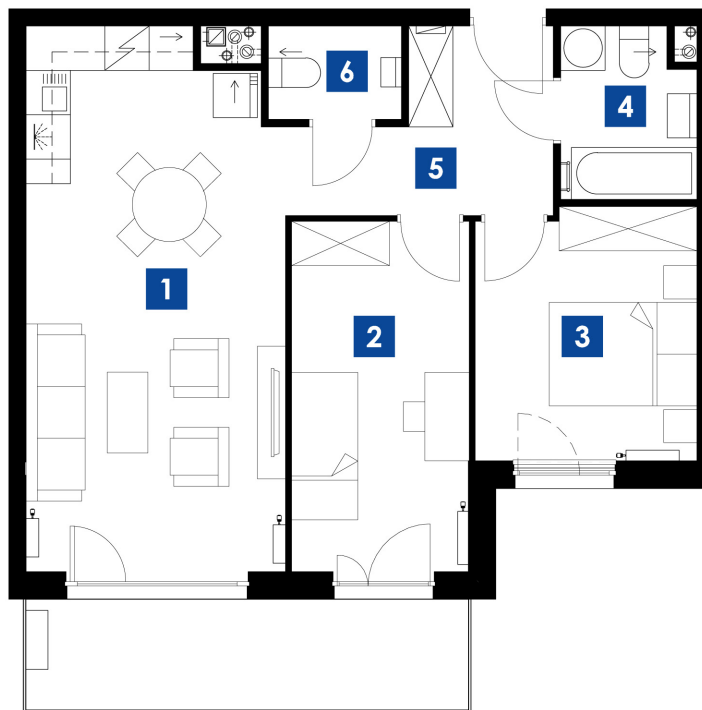

skala 1:100





KRAKÓW UL. STELMACHÓW
BUDYNEK B
MIESZKANIE **M.B22**
PIĘTRO 2
POW. UŻYTKOWA **59.85m²**

ZESTAWIENIE POMIESZCZEŃ

1 POKÓJ/ANEKS K.	24.97m ²
2 POKÓJ	11.36m ²
3 POKÓJ	10.12m ²
4 ŁAZIENKA	4.09m ²
5 P.POKÓJ	7.03m ²
6 WC	2.28m ²
	59.85m²

BALKON 9.00m²

LOKALIZACJA

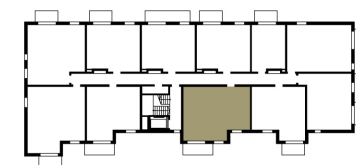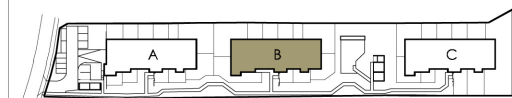

Biuro Sprzedaży Mieszkań
ul. Romanowicza 4 Kraków
tel. 533 808 848, 535 868 838
sprzedaz@3wymyarybronowice.pl
www.3wymyarybronowice.pl

Klauzula: Niniejsza karta ma charakter poglądowy i nie stanowi oferty w rozumieniu przepisów Kodeksu Cywilnego. Powierzchnie pomieszczeń, lokalizacja przyborów sanitarnych, rozmieszczenie punktów instalacyjnych podano zgodnie z projektem wykonawczym. W toku budowy mogą wystąpić różnice w stosunku do stanu z projektu, które wynikają ze specyfiki prac budowlanych. Powierzchnia użytkowa lokali określona jest na podstawie rozporządzenia Ministra Transportu, Budownictwa i Gospodarki Morskiej z dnia 25.04.2012 r. w sprawie szczegółowego zakresu i formy projektu budowlanego oraz przy uwzględnieniu treści Polskiej Normy PN-ISO 9836:1997.