



INWESTOR:
INHOME WOŁOWA sp. z o.o.
ul. F.Joliot-Curie 28/U2
02-646 Warszawa

BIURO SPRZEDAŻY:
ul. Łąkowa 29 (parter)
90-554 Łódź

+ 48 695 500 400
www.inhome.pl

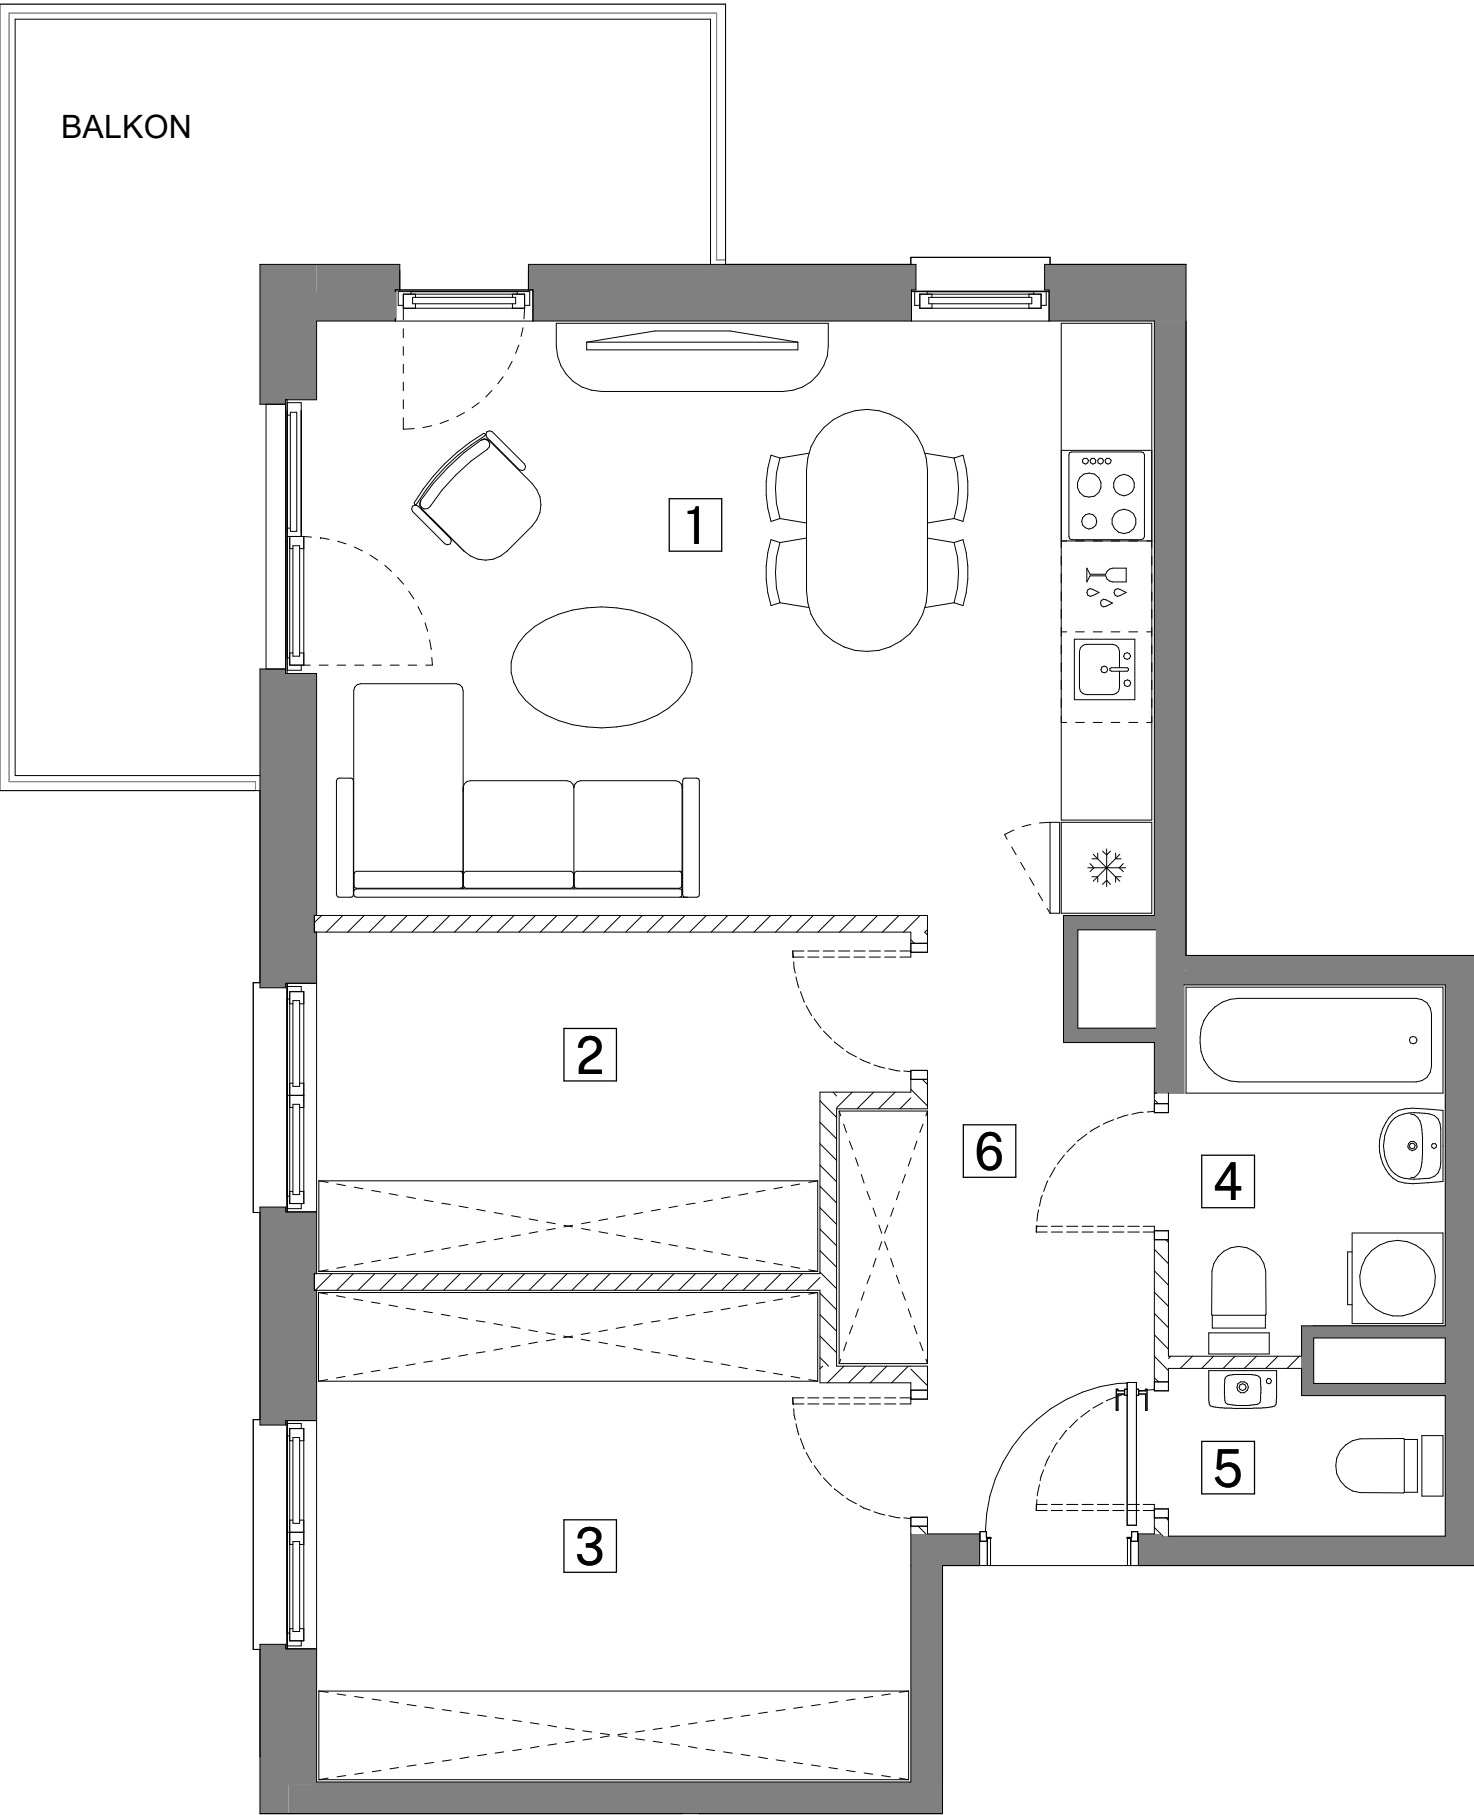

SKALA

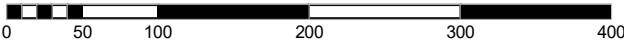

UWAGA:
1.POWIERZCHNIE I LOKALIZACJE URZĄDZEŃ SANITARNYCH PODANO NA PODSTAWIE PROJEKTU WYKONAWCZEGO. MOŻLIWE JEST WYSTĄPIENIE NIEWIELKICH ZMIAN NA ETAPIE REALIZACJI.
2.POWIERZCHNIA UŻYTKOWA MIESZKANIA OKREŚLONA JEST NA ZASADACH WSKAZANYCH W ROZPORZĄDZENIU MINISTRA ROZWOJU Z DNIA 11.09.2020 R. W SPRAWIE SZCZEGÓŁOWEGO ZAKRESU FORMY PROJEKTU BUDOWLANEGO ORAZ PRZY UWZGLĘDNIENIU TREŚCI POLSKIEJ NORMY PN-ISO 9836:2015-12.
3. NINIEJSZA KARTA KATALOGOWA NIE STANOWI OFERTY W ROZUMIENIU PRZEPISÓW KODEKSU CYWILNEGO.
4. ARANŻACJA WNĘTRZA MA CHARAKTER WYŁĄCZNIE ILUSTRACYJNY.

ŚCIANY DZIAŁOWE

ŚCIANY NIEDEMONTOWALNE



ART-PARK

do ul. Proletariackiej

ul. Inżynierska

ul. Wołowa

ETAP I


ETAP II

B3

B2

B1

SCHEMAT OSIEDLA

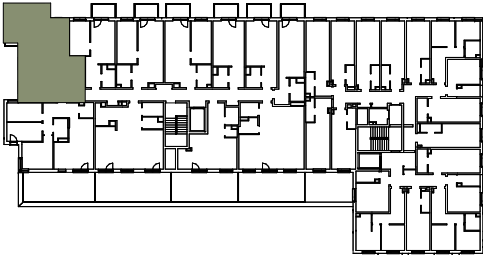

SCHEMAT KONDYGNACJI

BUDYNEK	B-2	
KLATKA	A	B
PIĘTRO	1	2
LICZBA POKOI	1	2
NR MIESZKANIA	B2-A103	

ZESTAWIENIE POMIESZCZEŃ

1	Pokój z aneksem kuchennym	21.77 m ²
2	Garderoba	8.16 m ²
3	Garderoba	12.41 m ²
4	Łazienka	4.23 m ²
5	WC	1.86 m ²
6	Przedpokój	6.65 m ²

POWIERZCHNIA UŻYTKOWA MIESZKANIA

55.08 m²

BALKON

12.93 m²