

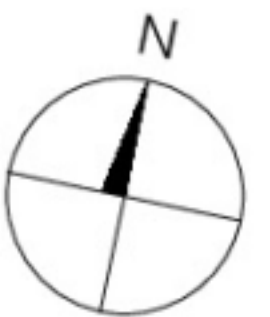


POCZĄTEK PIĄTKOWO
ETAP III - BUDYNEK B
Poznań - Winiary, ul. Wojciechowskiego

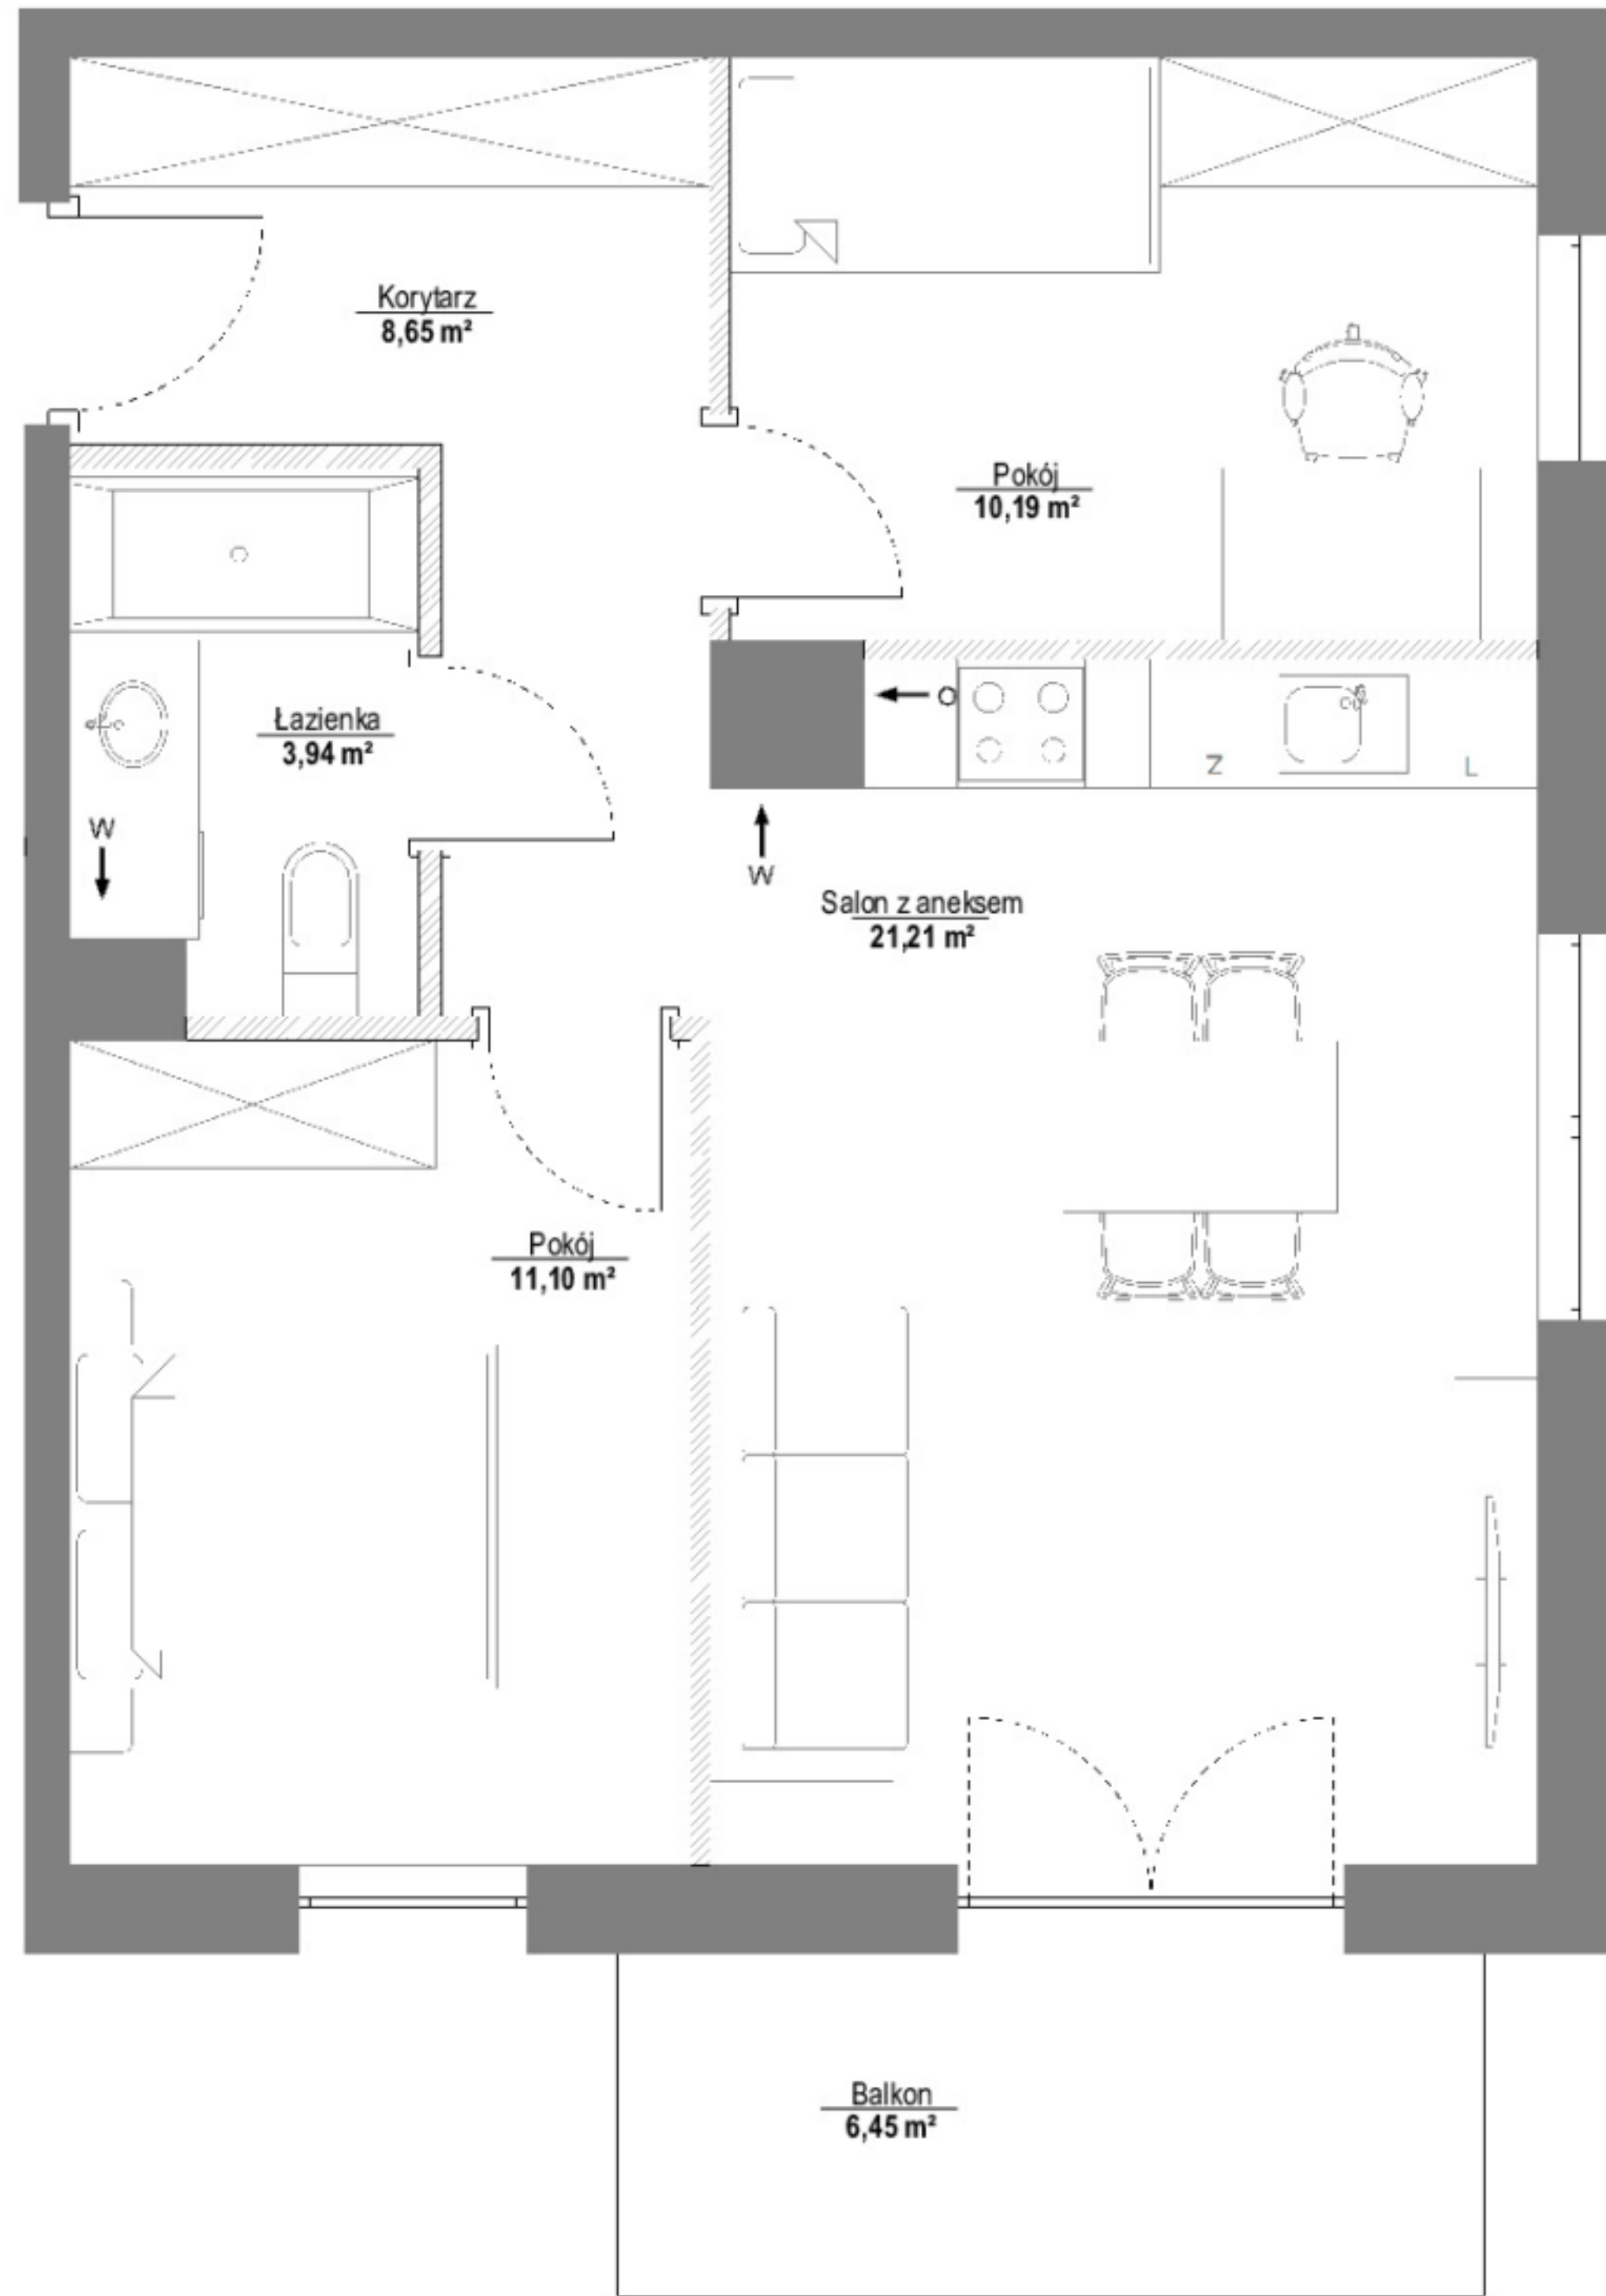

SCHEMAT LOKALIZACJI BUDYNKU:

SCHEMAT LOKALIZACJI LOKALU
MIESZKALNEGO NA PIĘTRZE:

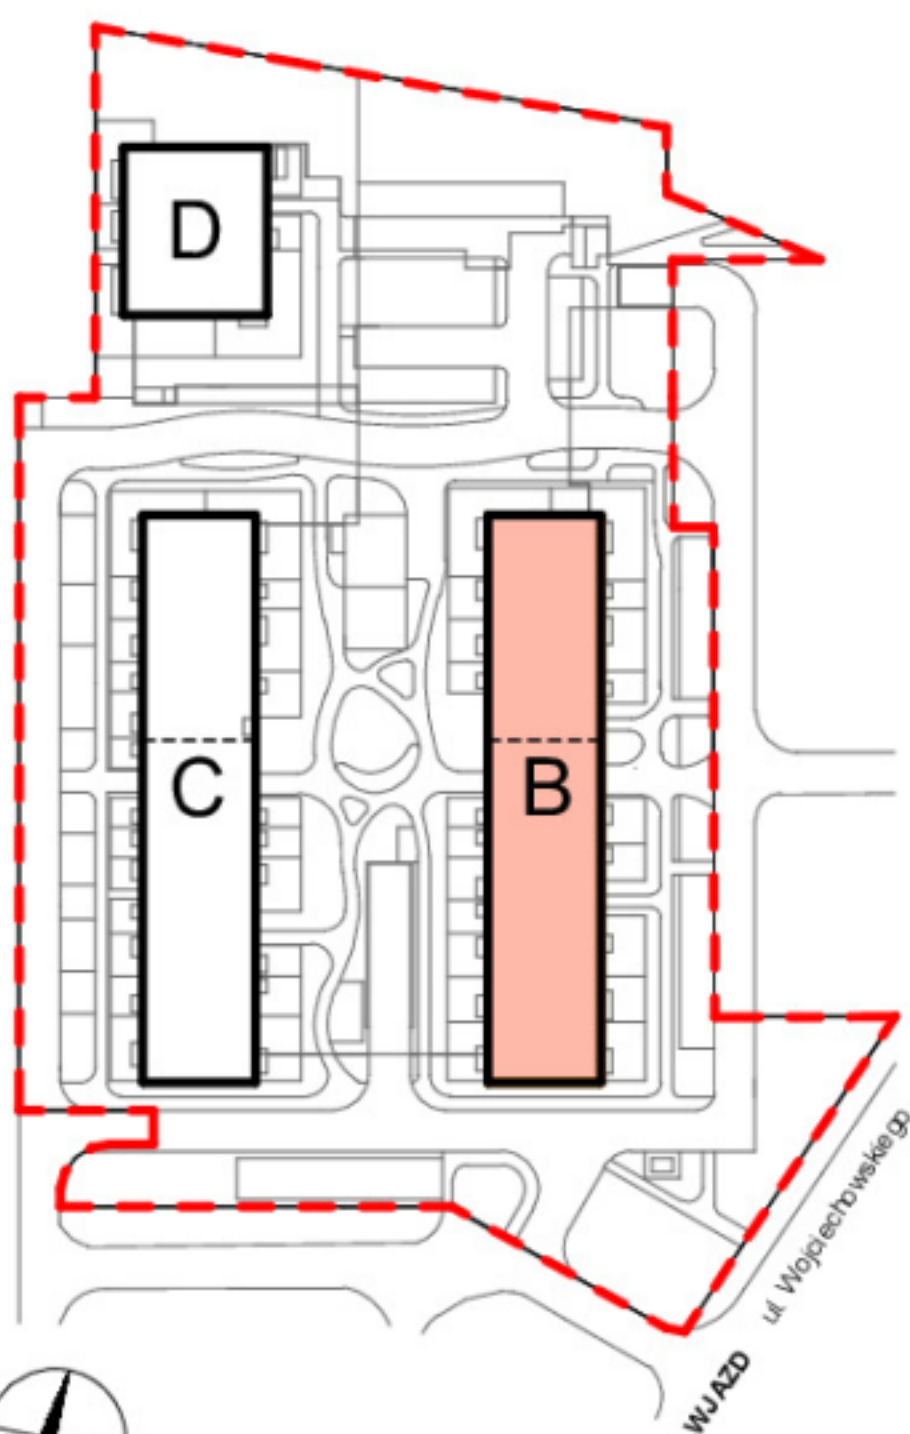

SCHEMAT MA CHARAKTER JEDYNE POGŁĄDOWY. W PRZYPADKU EWENTUALNYCH ROZBIŻNOŚCI POMIĘDZY SCHEMATEM A PROJEKTEM BUDOWLANYM, WIAŻĄCY JEST PROJEKT BUDOWLANY

ROBYG

modo
architektura

Robyg Piątkowo Sp. z o.o.
Al. Rzeczypospolitej 1
02-972 Warszawa
tel. +22 419 1100 / fax +48 22 419 1103

MODO Architektura Sp. z o.o.
ul. Winogrody 137/1, 61-626 Poznań
+48 574 067 662
www.modoarchitektura.pl

FAZA:	3.A	DATA:	04.04.2024	NR MIESZKANIA	B 4M03
L. POKOI:	3	POW. UŻYTKOWA MIESZKANIA WG PN-ISO 9836:2022-07	55,09 m²	POW. MIESZKANIA POD ŚCIANKAMI:	1,61 m ²
		ŁĄCZNA POW. MIESZKANIA:	56,70 m²		
PIĘTRO:	4	POW. BALKONU:	6,45 m²	POW. LOGGII:	
KLATKA:	A	POW. TARASU:		POW. OGRÓDKA:	

LEGENDA: ŚCIANKI W WYCIĄG WENTYLACYJNY PODŁĄCZENIE OKAPU KUCHENNEGO

UWAGA:
- POWIERZCHNIE LICZONE WEDŁUG NORMY PN-ISO 9836
- ZE WZGLĘDU NA TRWAJĄCE PRACE PROJEKTOWE POWIERZCHNIE I/LUB WYMIARY MOGĄ ULEC ZMIANIE
- WYPOSAŻENIE TYLKO W CELACH PREZENTACJI, NIE STANOWI ZOBOWIĄZANIA UMOWNEGO
- NINIEJSZY PROJEKT NIE STANOWI OFERTY W ROZUMIENIU PRZEPISÓW KODEKSU CYWILNEGO
- WYJŚCIE NA TARAS/LOGGIE - MOŻLIWA RÓŻNICA POZIOMÓW
- PIONY KANALIZACYJNE I PIONY WENTYLACYJNE STANOWIĄ CZĘŚĆ WSPÓLNĄ INSTALACJI BUDYNKU
- W PRZYPADKU WYSTĘPOWANIA OTWORU REWIZYJNEGO NA PIONIE, MUSI BYĆ ZAPEWNIONY DOSTĘP DO NIEGO, ZGODNIE Z DOKUMENTACJĄ TECHNICZNĄ
- W PRZYPADKU WYSTĘPOWANIA PODWÓJNYCH DRZWI BALKONOWYCH, TYLKO JEDNO SKRZYDŁO DRZWIOWE JEST WYPOSAŻONE W KLAMKĘ
- IKONA DRZEWA OZNACZA PLANOWE POZOSTAWIENIE ISTNIEJĄCEJ ROŚLINNOŚCI