

lokal 4.10

nr na projekcie A1-4.10


Lokal mieszkalny

2 pokoje **40,48 m²**

przedpokój	5,83
łazienka	4,53
an.kuchenny	5,45
pokój dzienny	13,22
sypialnia	11,45


4 PIĘTRO

usytuowanie lokalu na kondygnacji

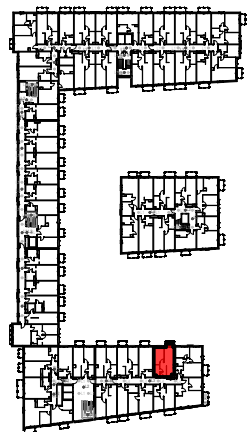

UWAGA: POWIERZCHNIE POMIESZCZEŃ NA RYSUNKU
PODANO WG NORMY - ISO 9836-2015-12

Niniejsza karta katalogowa ma charakter poglądowy i nie stanowi oferty w
rozumieniu przepisów Kodeksu Cywilnego

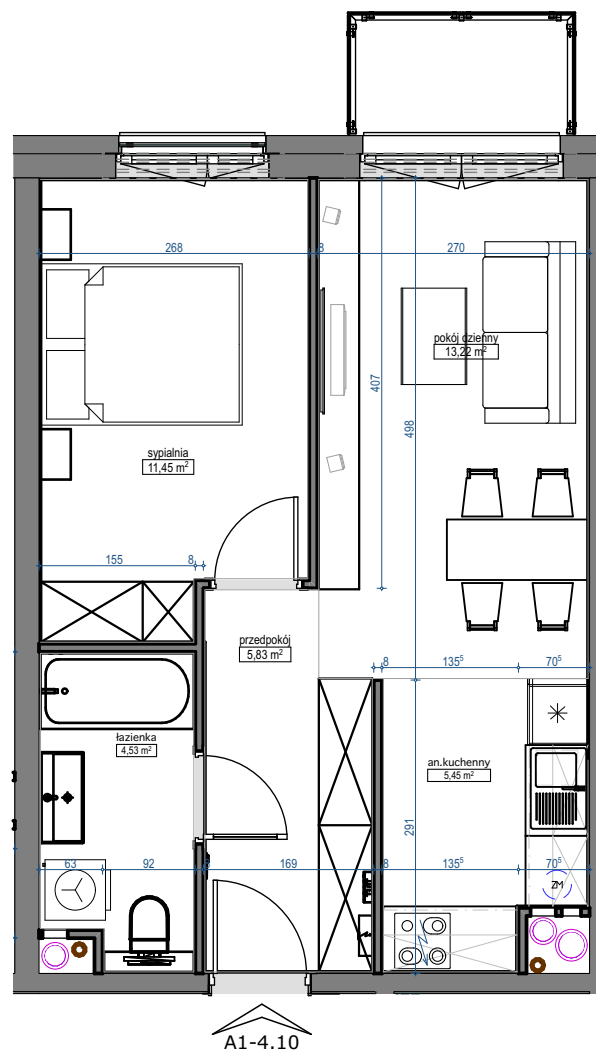

A1-4.10

skala 1:75

