




Podedworze 13

Piaski Wielkie

Kraków

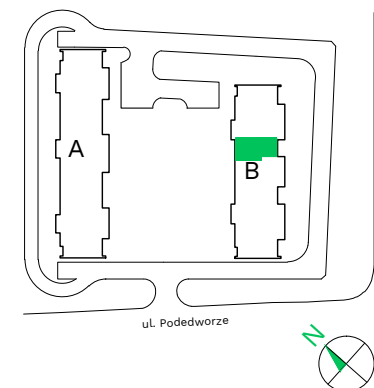


Budynek - **B**

Piętro - **10**

Mieszkanie - **65**

Przedpokój	10,74 m ²
Pokój z aneksem	26,04 m ²
Łazienka	4,69 m ²
Pokój	14,47 m ²
Pokój	13,10 m ²
WC	2,07 m ²
Powierzchnia użytkowa	71,11 m²
Balkon	10,68 m ²

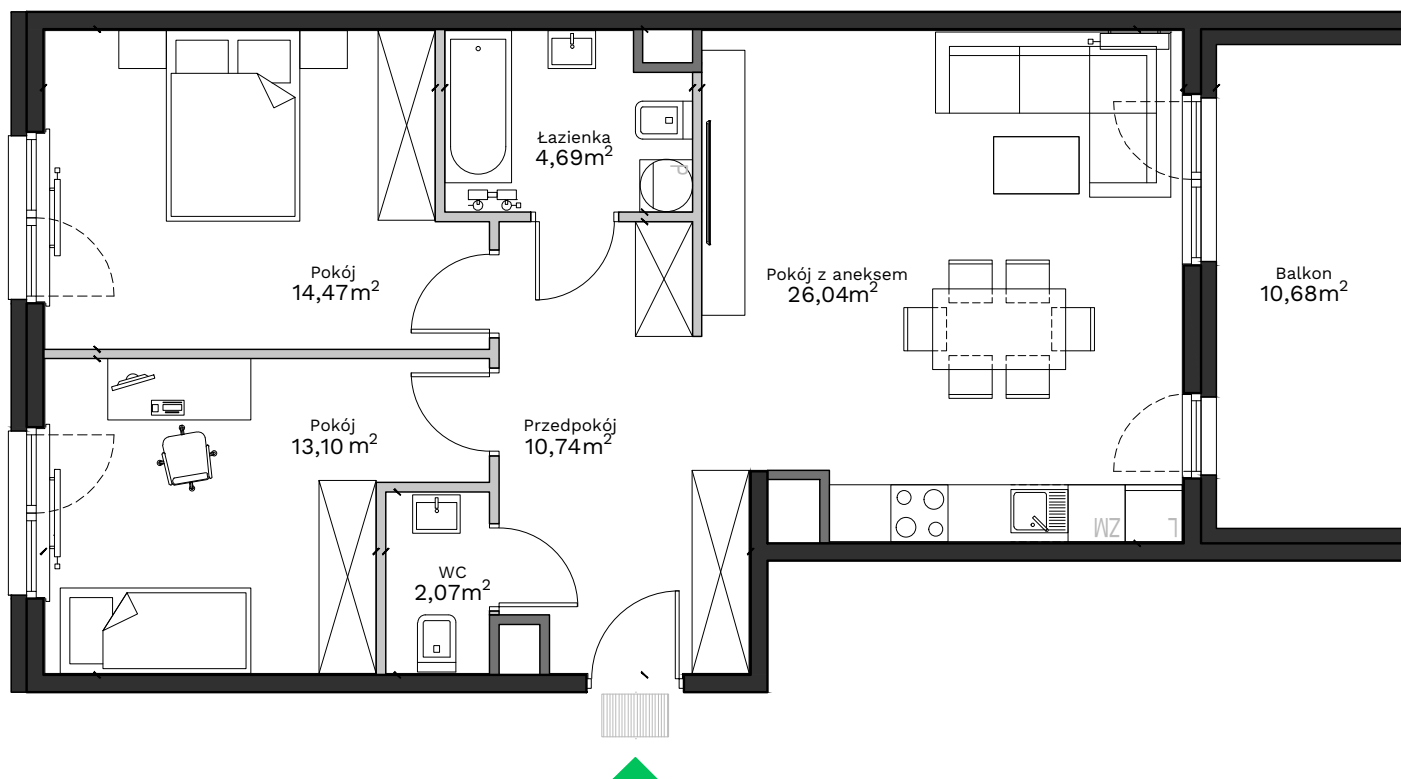

Uwagi:

Przy obliczaniu powierzchni uwzględniono normę PN-ISO 9836:2015. Powierzchnia balkonu może ulec zmianie o 5%. Wymiary podano w stanie surowym. Przedstawiona aranżacja jest przykładowa, rysunki w tym zakresie mają charakter informacyjny i nie stanowią oferty w rozumieniu przepisów Kodeksu Cywilnego.

Legenda:

	Ściany działowe
	Ściany wydzielające szachty
	Ściany konstrukcyjne

Biuro sprzedaży: ul. Armii Krajowej 19, 12 639 57 00

EKOPARK

www.ekopark.pl