



Powierzchnia użytkowa lokali oraz pomieszczeń określona jest przy uwzględnieniu treści Polskiej Normy PN-ISO 9836:2015. Informacje zawarte w katalogu nie stanowią oferty w rozumieniu Kodeksu Cywilnego, a dane w nim zawarte mają charakter informacyjny i mogą ulec zmianie.

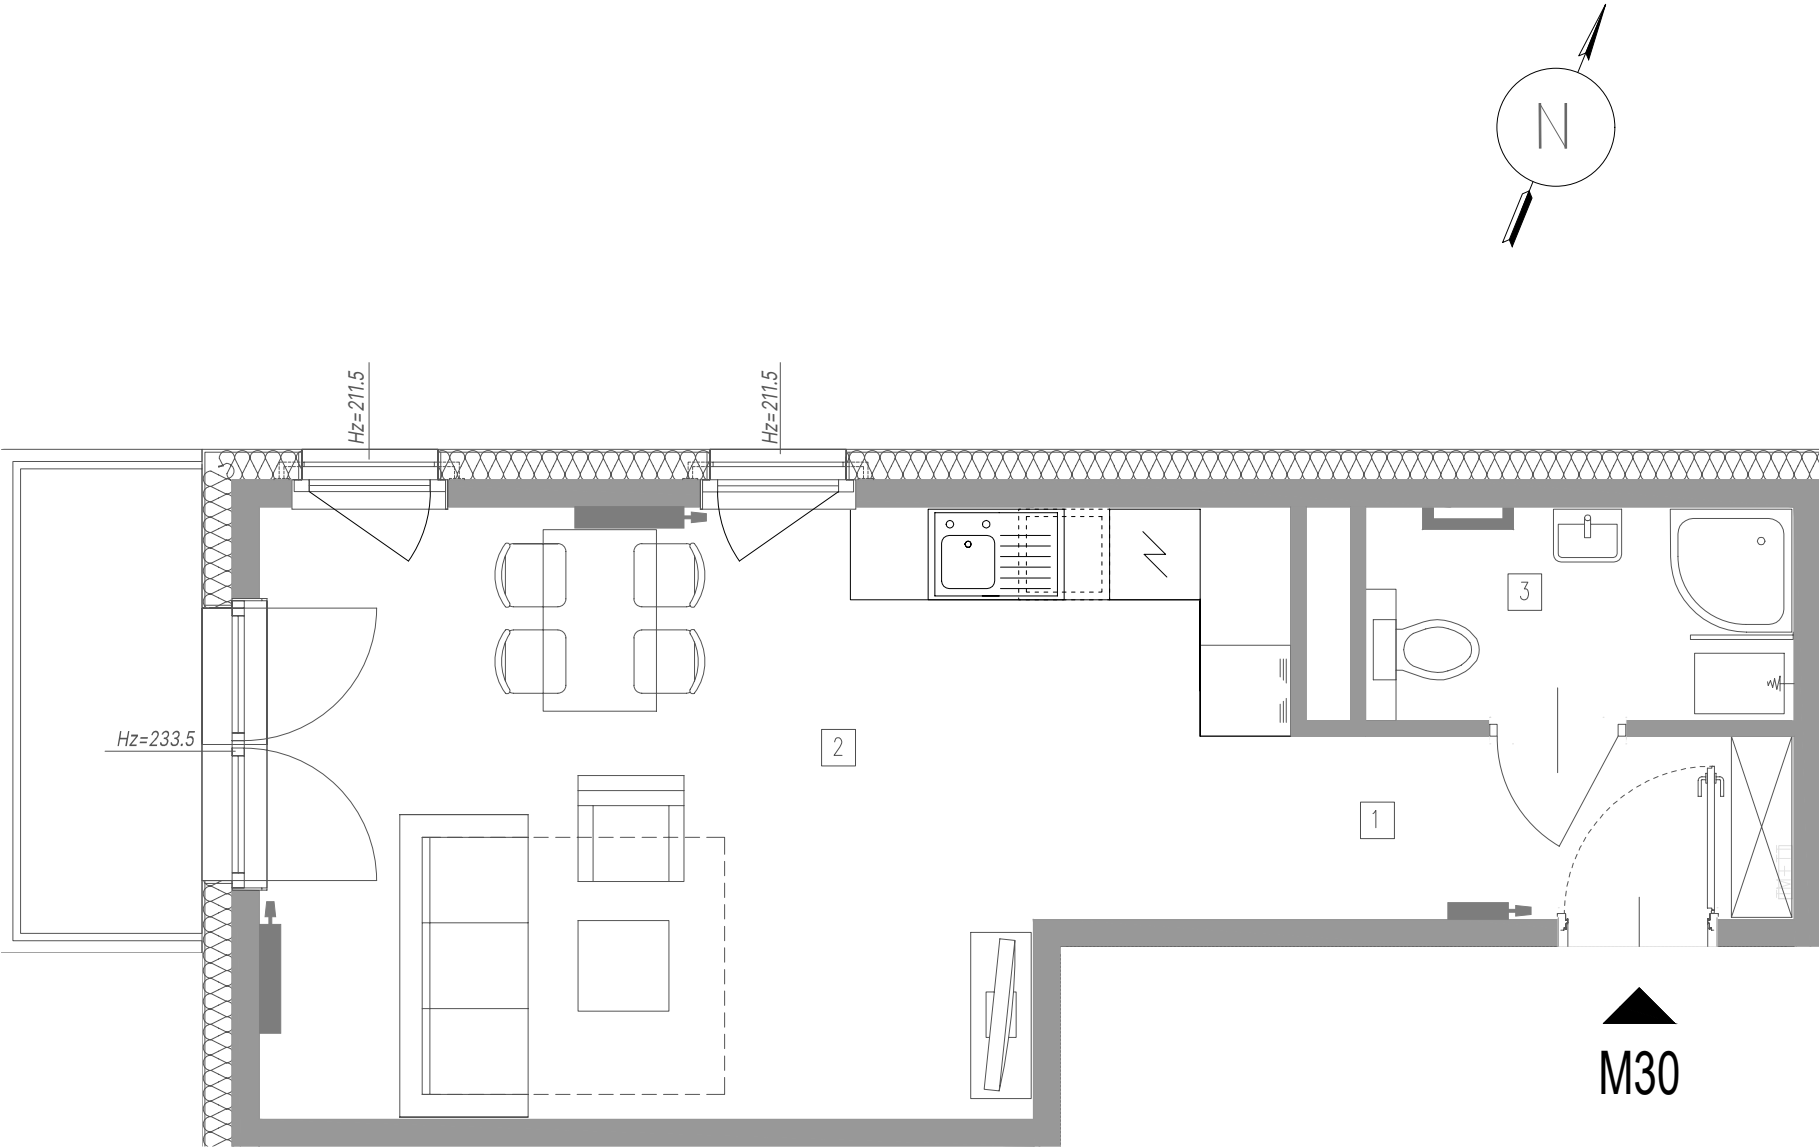

↳ Budynek: B ↳ Piętro: 3 ↳ Mieszkanie: M30

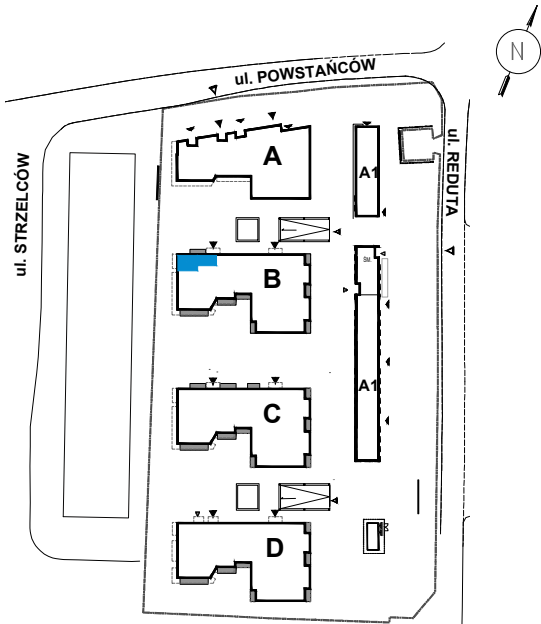

↳ Powierzchnie:

1 → Przedpokój	3,97 m ²
2 → Pokój dzienny/aneks kuchenny	25,10 m ²
3 → Łazienka	3,95 m ²
Powierzchnia użytkowa:	33,02 m²
Balkon:	3,68 m ²

↳ Biuro sprzedaży MFC Development

ul. Bułgarska 15/U1
30-409 Kraków
T: +48 456 456 115
E: sprzedaz@mfcgroup.com.pl

WWW.STRZELCOW28.PL