


ul. Janusza Kusocińskiego

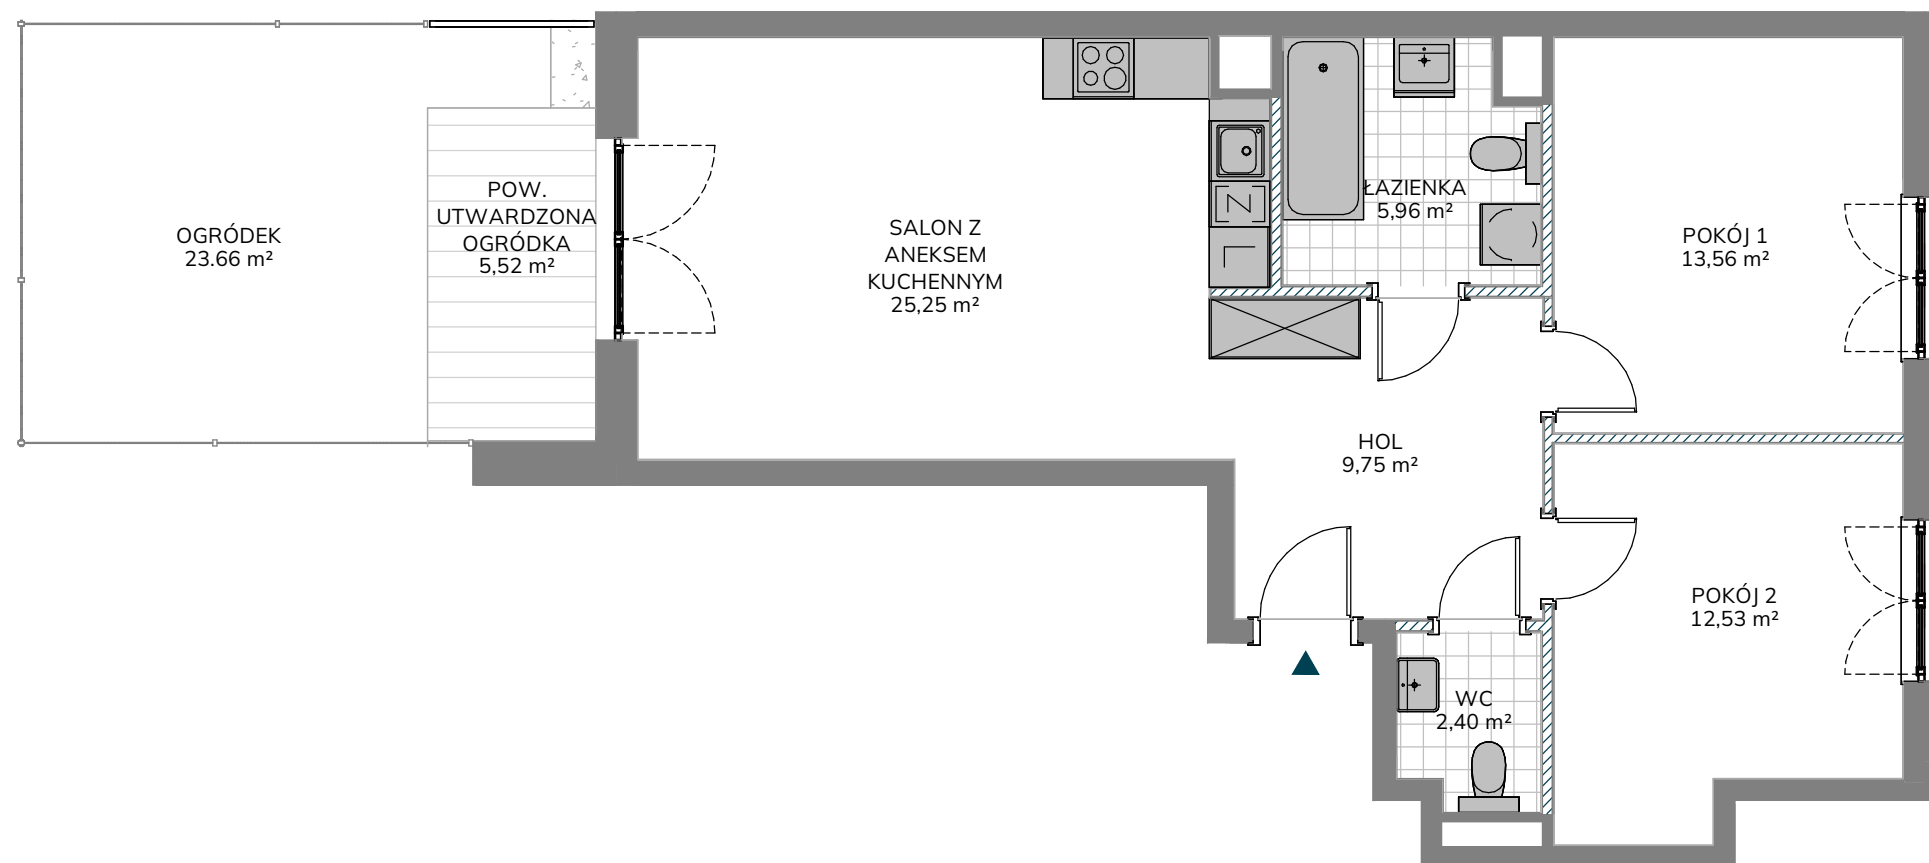

NR LOKALU MIESZKALNEGO E/44

KLATKA	E
PIĘTRO	0
LICZBA POKOI	3

ZESTAWIENIE POWIERZCHNI

HOL	9,75 m ²
SALON Z ANEKSEM KUCHENNYM	25,25 m ²
POKÓJ 1	13,56 m ²
POKÓJ 2	12,53 m ²
ŁAZIENKA	5,96 m ²
WC	2,40 m ²

POWIERZCHNIA UŻYTKOWA LOKALU MIESZKALNEGO 69,45 m²

POWIERZCHNIA POD ŚCIANKAMI DZIAŁOWYMI 2,09 m²

POWIERZCHNIA LOKALU MIESZKALNEGO 71,54 m²

OGRÓDEK 23,66 m²
W TYM POW. UTWARDZONA OGRÓDKA 5,52 m²