



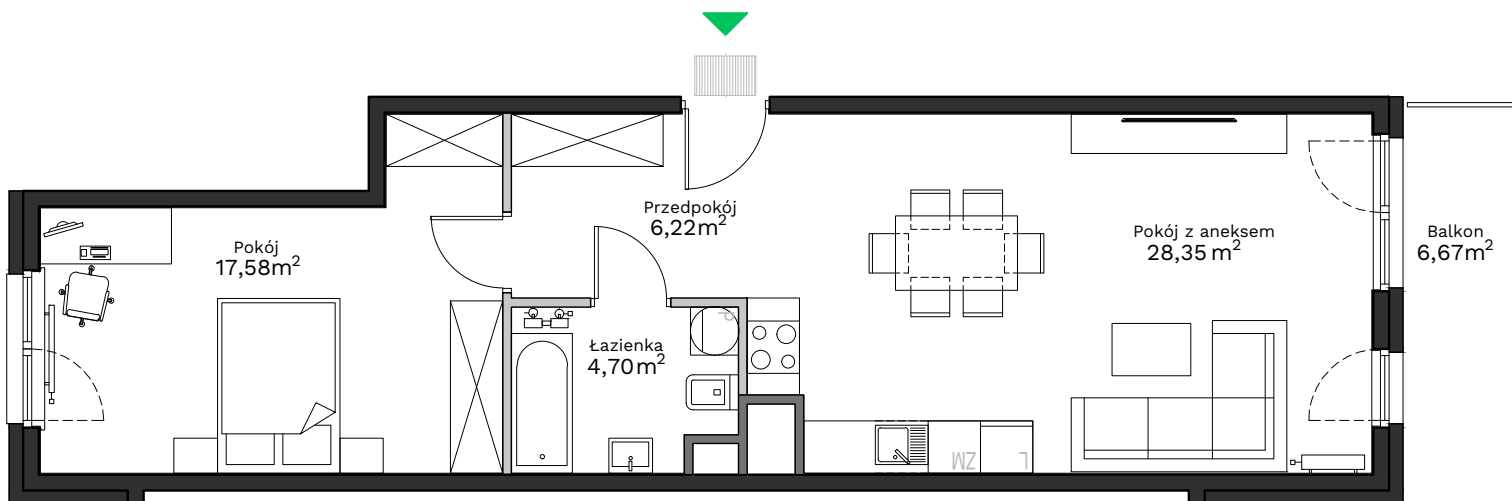

Podedworze 13

Piaski Wielkie

Kraków

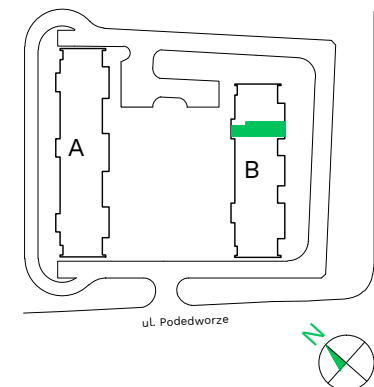

Budynek - **B**

Piętro - **6**

Mieszkanie - **91**

Przedpokój	6,22 m ²
Pokój z aneksem	28,35 m ²
Łazienka	4,70 m ²
Pokój	17,58 m ²
Powierzchnia użytkowa	56,85 m²
Balkon	6,67 m ²

Uwagi:

Przy obliczaniu powierzchni uwzględniono normę PN-ISO 9836:2015. Powierzchnia balkonu może ulec zmianie o 5%. Wymiary podano w stanie surowym. Przedstawiona aranżacja jest przykładowa, rysunki w tym zakresie mają charakter informacyjny i nie stanowią oferty w rozumieniu przepisów Kodeksu Cywilnego.

Legenda:

	Ściany działowe
	Ściany wydzielające szachty
	Ściany konstrukcyjne

Biuro sprzedaży: ul. Armii Krajowej 19, 12 639 57 00

EKOPARK

www.ekopark.pl