



skala 1:75

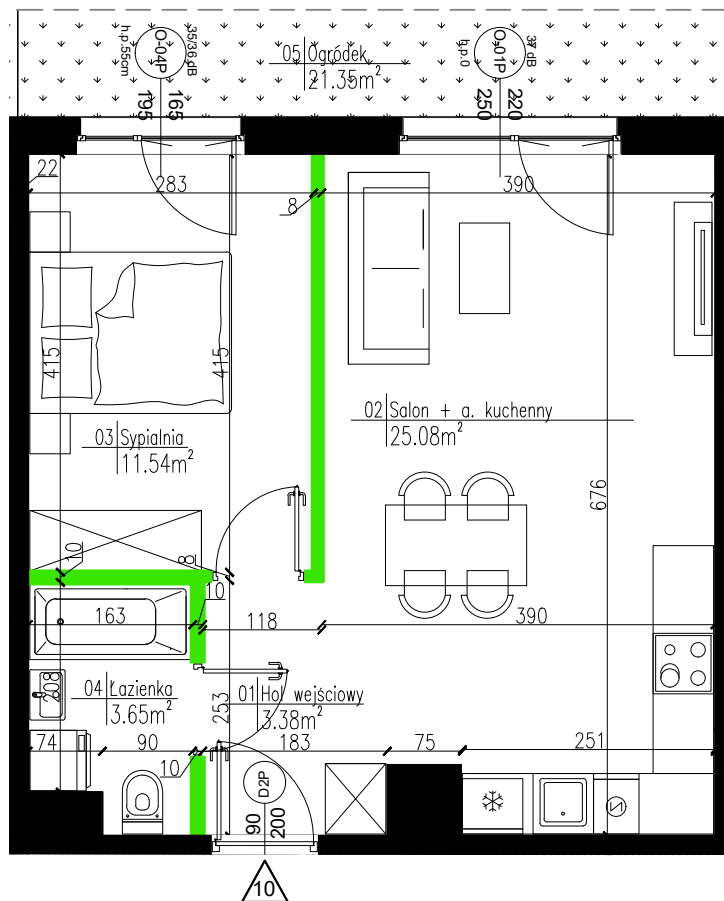

### SCHEMAT MIESZKANIA WRAZ Z OGRÓDKIEM

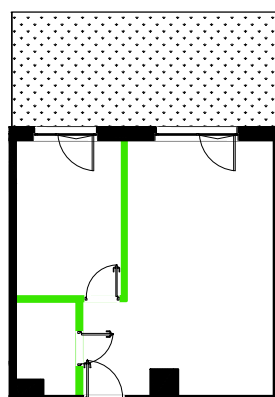

### LEGENDA:

- Wejście i numer lokalu mieszkalnego
- Ściany zewnętrzne (ocieplone)
- Elementy konstrukcyjne (żelbetowe)
- Kominy
- Ściany międzylokalowe
- Ściany działowe (nadające się do demontażu)
- Możliwe wydzielenie ścianą



Oznaczenie okien:  
 S - szerokość w świetle muru  
 H - wysokość w świetle muru  
 h.p. - wysokość parapetu

UWAGA: Wymiary okien mogą ulec nieznacznym zmianom, w zależności od technologii okien


### KARTY KATALOGOWE LOKALU

/opracowane na podstawie projektu budowlanego, nie przeznaczone do celów wykonawczych/

- powierzchnie podane wg obowiązującej normy PN-ISO 9836;1997 (w tynkach)
- wymiary pomieszczeń podane są w świetle murów (w tynkach)
- ze względu na trwające prace projektowe powierzchnie mogą ulec zmianie
- wyposażenie tylko w celach prezentacji, nie stanowi zobowiązania umownego
- ze względu na trwające prace projektowe lokalizacja, ilość i wielkość grzejników może ulec zmianie
- niniejszy projekt nie stanowi oferty w rozumieniu przepisów kodeksu cywilnego
- wyjście na taras- możliwa różnica poziomów
- na wszystkie zmiany należy uzyskać zgodę projektanta
- wysokość mieszkania wynosi około 2,7m

# AURA MOKOTÓW

Położenie lokalu na terenie inwestycji:

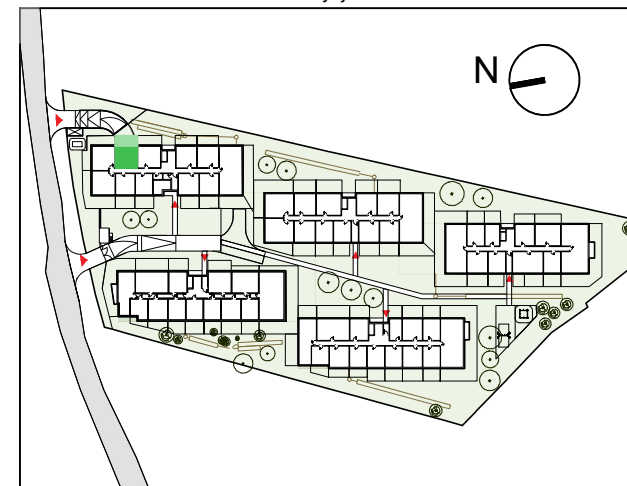

Dane mieszkania:

## BUDYNEK B, PARTER

LOKAL	B 10
2 POKOJOWE	
Powierzchnia użytkowa po odjęciu powierzchni pod ściankami działowymi	43.65m <sup>2</sup>

-hol wejściowy	3.38m <sup>2</sup>
-łazienka	3.65m <sup>2</sup>
-sypialnia	11.54m <sup>2</sup>
-salon+aneks	25.08m <sup>2</sup>
-pow. pod ściankami działowymi	1.13m <sup>2</sup>
-ogródek	21.35m <sup>2</sup>

Inwestor:

**MILL-YON**  
 MILL-YON MOKOTÓW  
 sp. z o.o.  
 al. J. Ch. Szucho 3/3  
 00-580 Warszawa

Architektura:

**FBT**  
 FBT sp. z o.o.  
 ul. F. Klimczaka 13/U9  
 02-797 Warszawa