
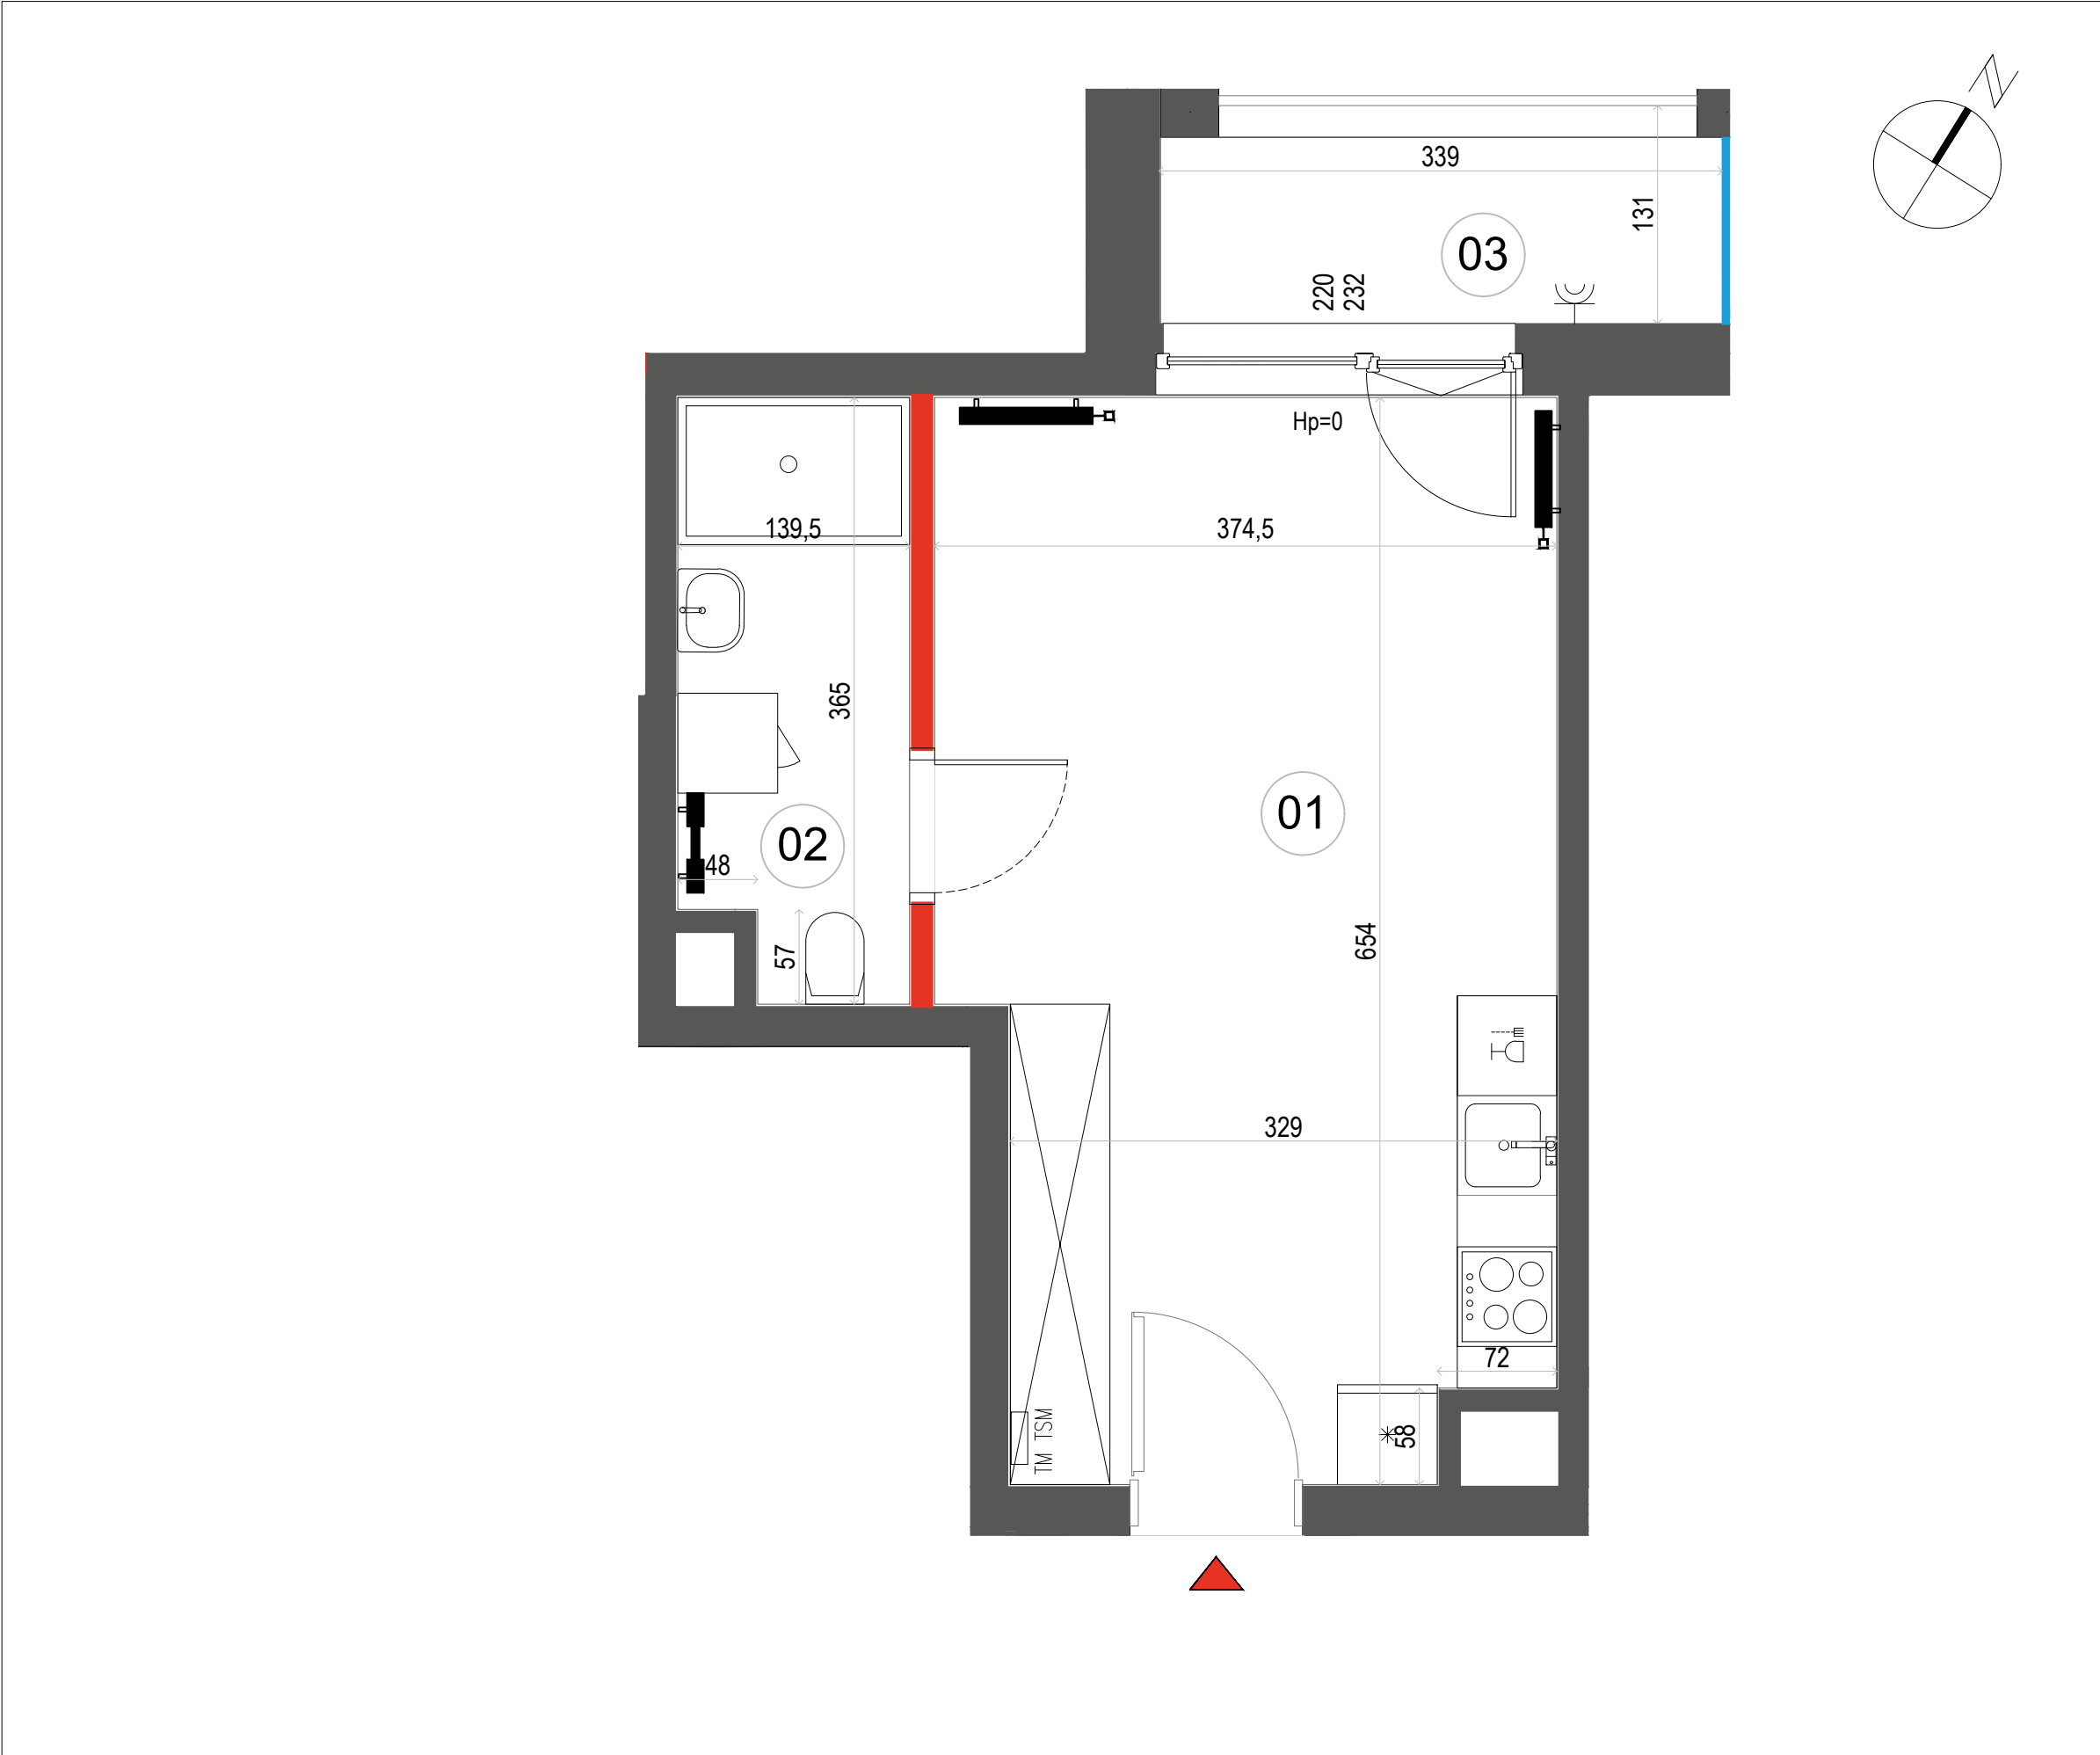


Mieszkanie
1 - pokojowe
z aneksem
kuchennym

27.58 m²
Klatka 2
M.073

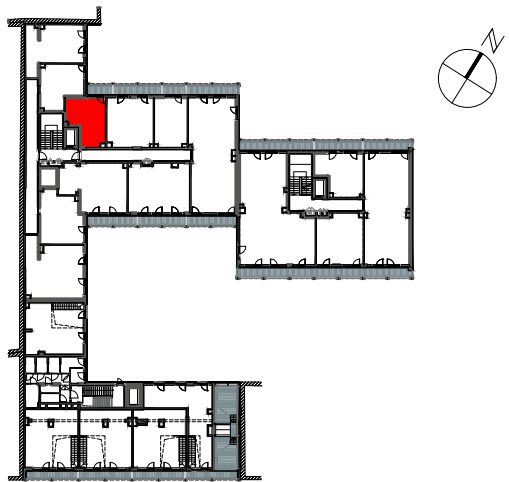

PIĘTRO P 1 2 3 4 5

1	SALON Z ANEKSEM	22.76 m ²
2	ŁAZIENKA	4.82 m ²
POWIERZCHNIA UŻYTKOWA		27.58 m ²
3	BALKON	4.34 m ²

Wysokość mieszkania = ok. 270 cm
Powierzchnie liczone wg normy ISO 9836:2015

ŚCIANA ROZBIERALNA
GRZEJNIK C.O.
ROZDZIELNICA MIESZKANIOWA
GNIAZDO ZEWNĘTRZNE

PRZEGRODA NA BALKONACH
I LOGGIACH
BALUSTRADA

Wymiary oraz instalacje wyrysowano na podstawie projektu wykonawczego. Lokalizację przyborów sanitarnych, rozmieszczenie punktów oświetleniowych, itp. podano zgodnie z projektem wykonawczym. Mogą wystąpić niewielkie różnice wymiarów i usytuowania elementów powstałe w trakcie realizacji prac budowlanych. Ostateczna powierzchnia zostanie obliczona na podstawie pomiaru powykonawczego zgodnie z normą PN-ISO 9836:2015. Aranżacja mieszkania (tj. meble, wyposażenie kuchni i łazienek oraz sanitariaty) ma charakter poglądowy. W miejscu wyjścia na taras/loggię/balkon możliwa różnica poziomów. Podane wymiary okna odpowiadają wymiarom ramy okiennej.



Biurow sprzedaży:
ul. 11 Listopada 36/38
03-436 Warszawa
email: stalowa@dantex.pl
telefon: (22) 123 75 91