


OPTIMA GDAŃSK, ul. STEŻYCKA

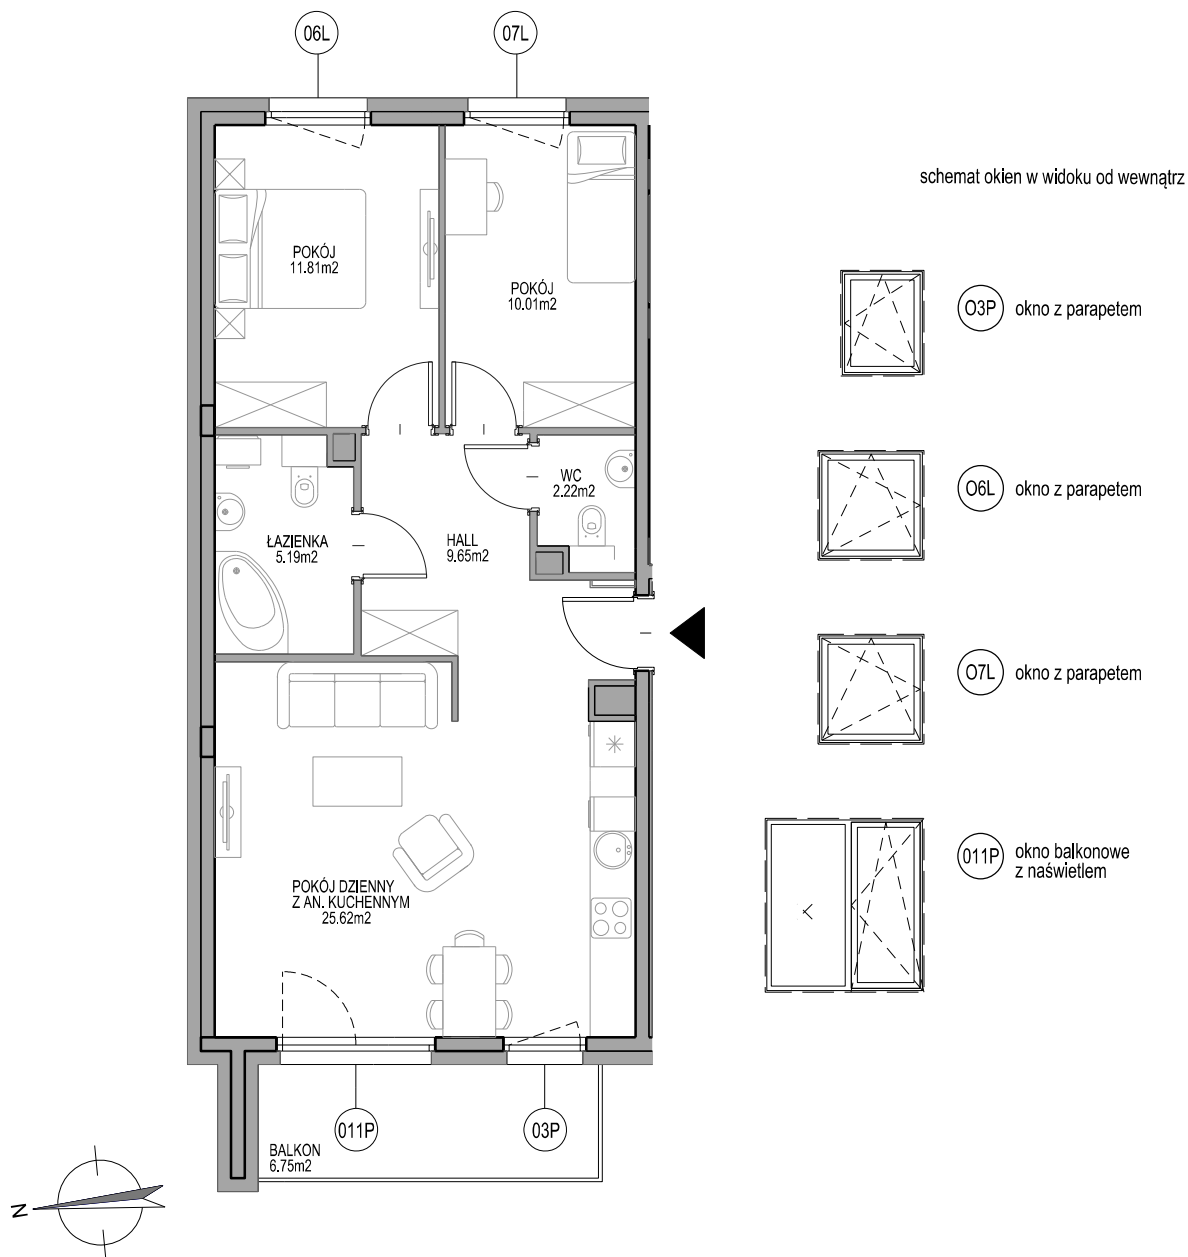


Etap III
Mieszkanie M.1.4.4
Powierzchnia 64,50 m²
Poziom 3 PIĘTRO

UWAGI:
1. Powierzchnie mieszkań liczone wg. normy PN-ISO - 9836 : 1997 (tolerancja ±5cm)
2. Powierzchnia ogródka liczona w osi ogrodzenia (tolerancja ±5cm)

SKALA 1:100



KUPUJĄCY

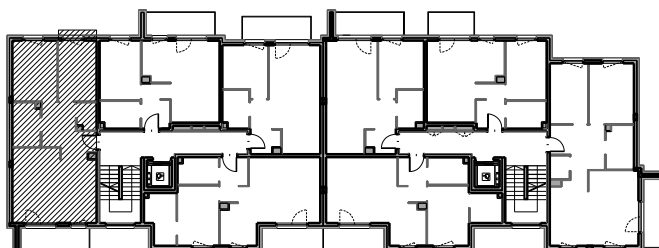

INWESTOR