





**NEOPOLIS**  
OSIEDLE URSUS

ul. Herbu Oksza, 02-495 Warszawa

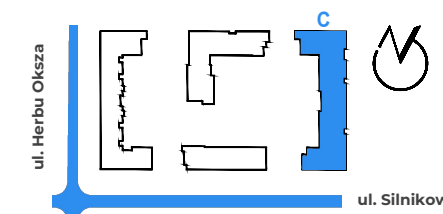

LOKALIZACJA LOKALU NA KONDYGNACJI

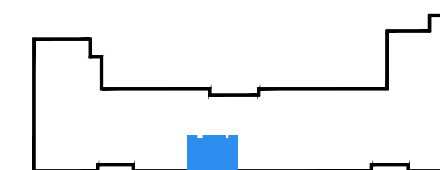

**8/1/A/C**


|                      |                      |
|----------------------|----------------------|
| HOL                  | 8,18 m <sup>2</sup>  |
| SALON+ANEKS KUCHENNY | 22,81 m <sup>2</sup> |
| POKÓJ                | 12,11 m <sup>2</sup> |
| POKÓJ                | 11,06 m <sup>2</sup> |
| ŁAZIENKA             | 4,19 m <sup>2</sup>  |

POW. UŻYTKOWA:

**58,35 m<sup>2</sup>**

BALKON **3,60 m<sup>2</sup>**


NUMER MIESZKANIA: **8**  
PIĘTRO: **1**  
KLATKA: **A**  
LICZBA POKOI: **3**

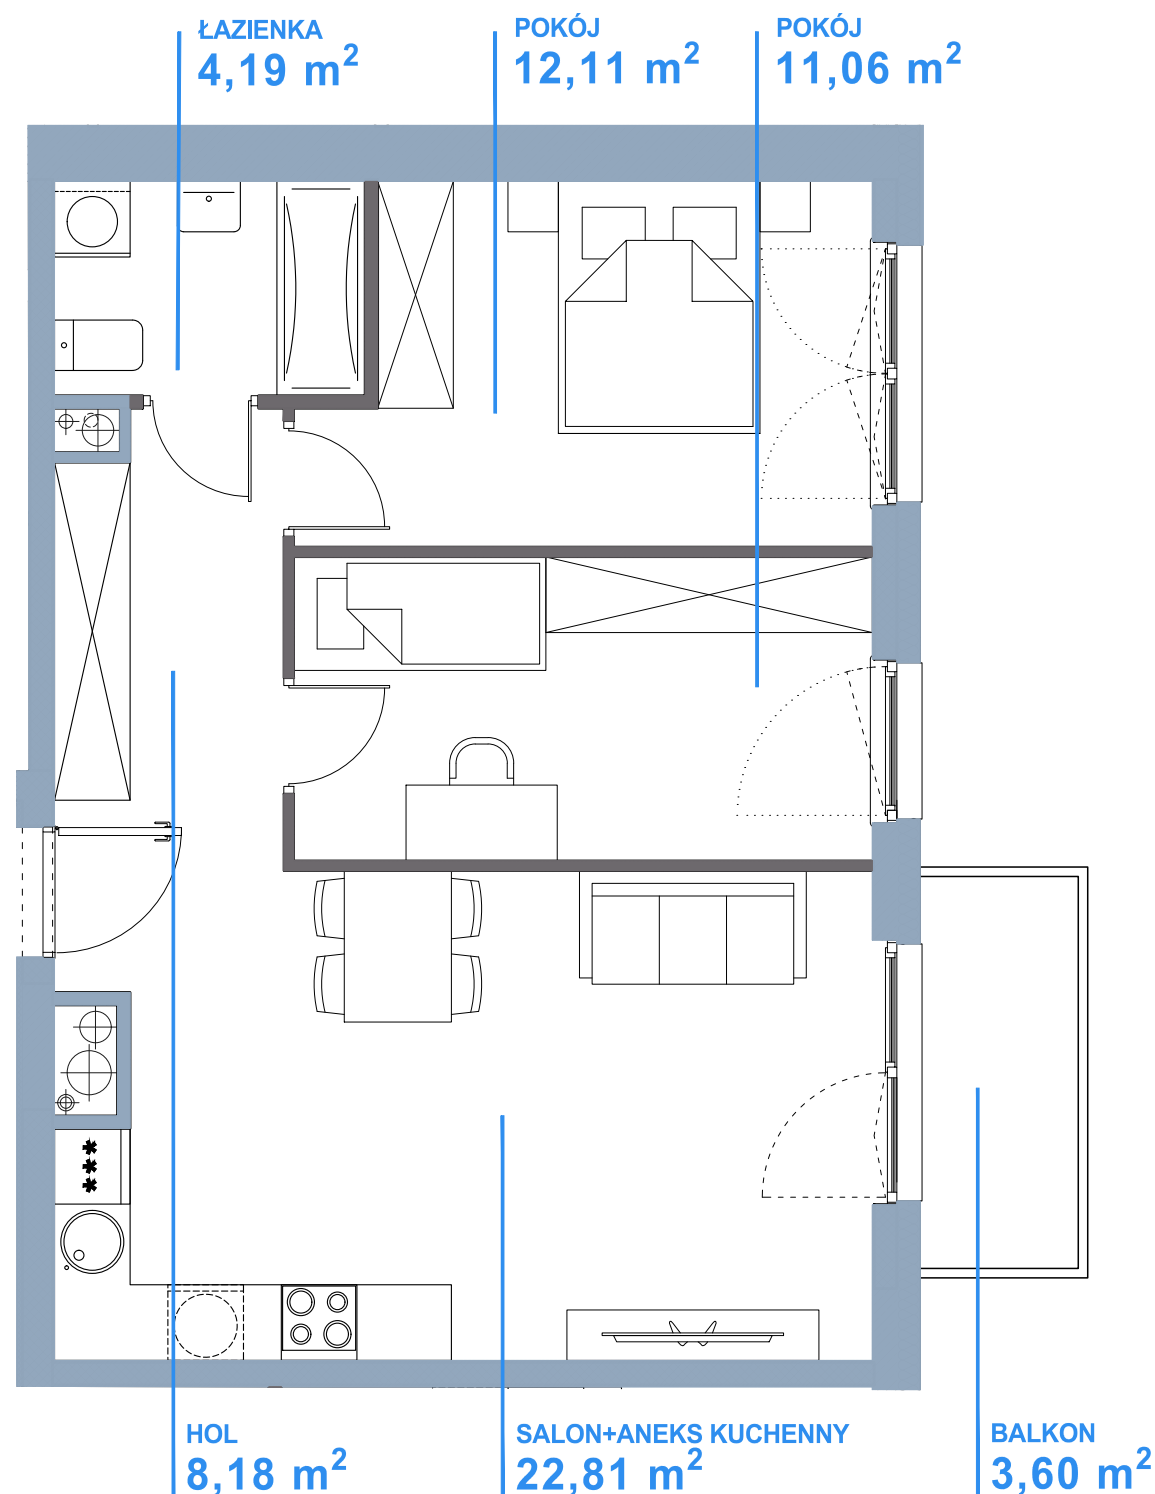

ściany nie nadające się do demontażu

ściany nadające się do demontażu

SKALA

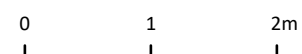

Niniejsza karta katalogowa została opracowana na podstawie projektu budowlanego i służy wyłącznie do wskazania położenia poszczególnych pomieszczeń. Nie jest ona wiernym odwzorowaniem mieszkania i nie stanowi wiążącego opisu prezentowanego lokalu. W toku dalszych prac projektowych mogą wystąpić niewielkie zmiany w stosunku do informacji zawartych w niniejszej karcie. Wyposażenie mieszkania widoczne na karcie służy tylko celom prezentacji i nie stanowi zobowiązania umownego. Powierzchnię mieszkania policzono wg normy PN-ISO 9836 przyjęta grubość tynku to 1,5 cm. Ze względu na trwające prace budowlane powierzchnie mogą ulec zmianie.



NEOPROJEKT Sp. z o.o.  
al. Rzeczypospolitej 4 lok.92  
02-972 Warszawa



NeoTown's Sp. z o.o.  
ul. Grzybowska 3  
00-132 Warszawa