


NADMOTŁAWIE APARTMENTS


ETAP III BUDYNEK F

ul. Sienna Grobla Gdańsk

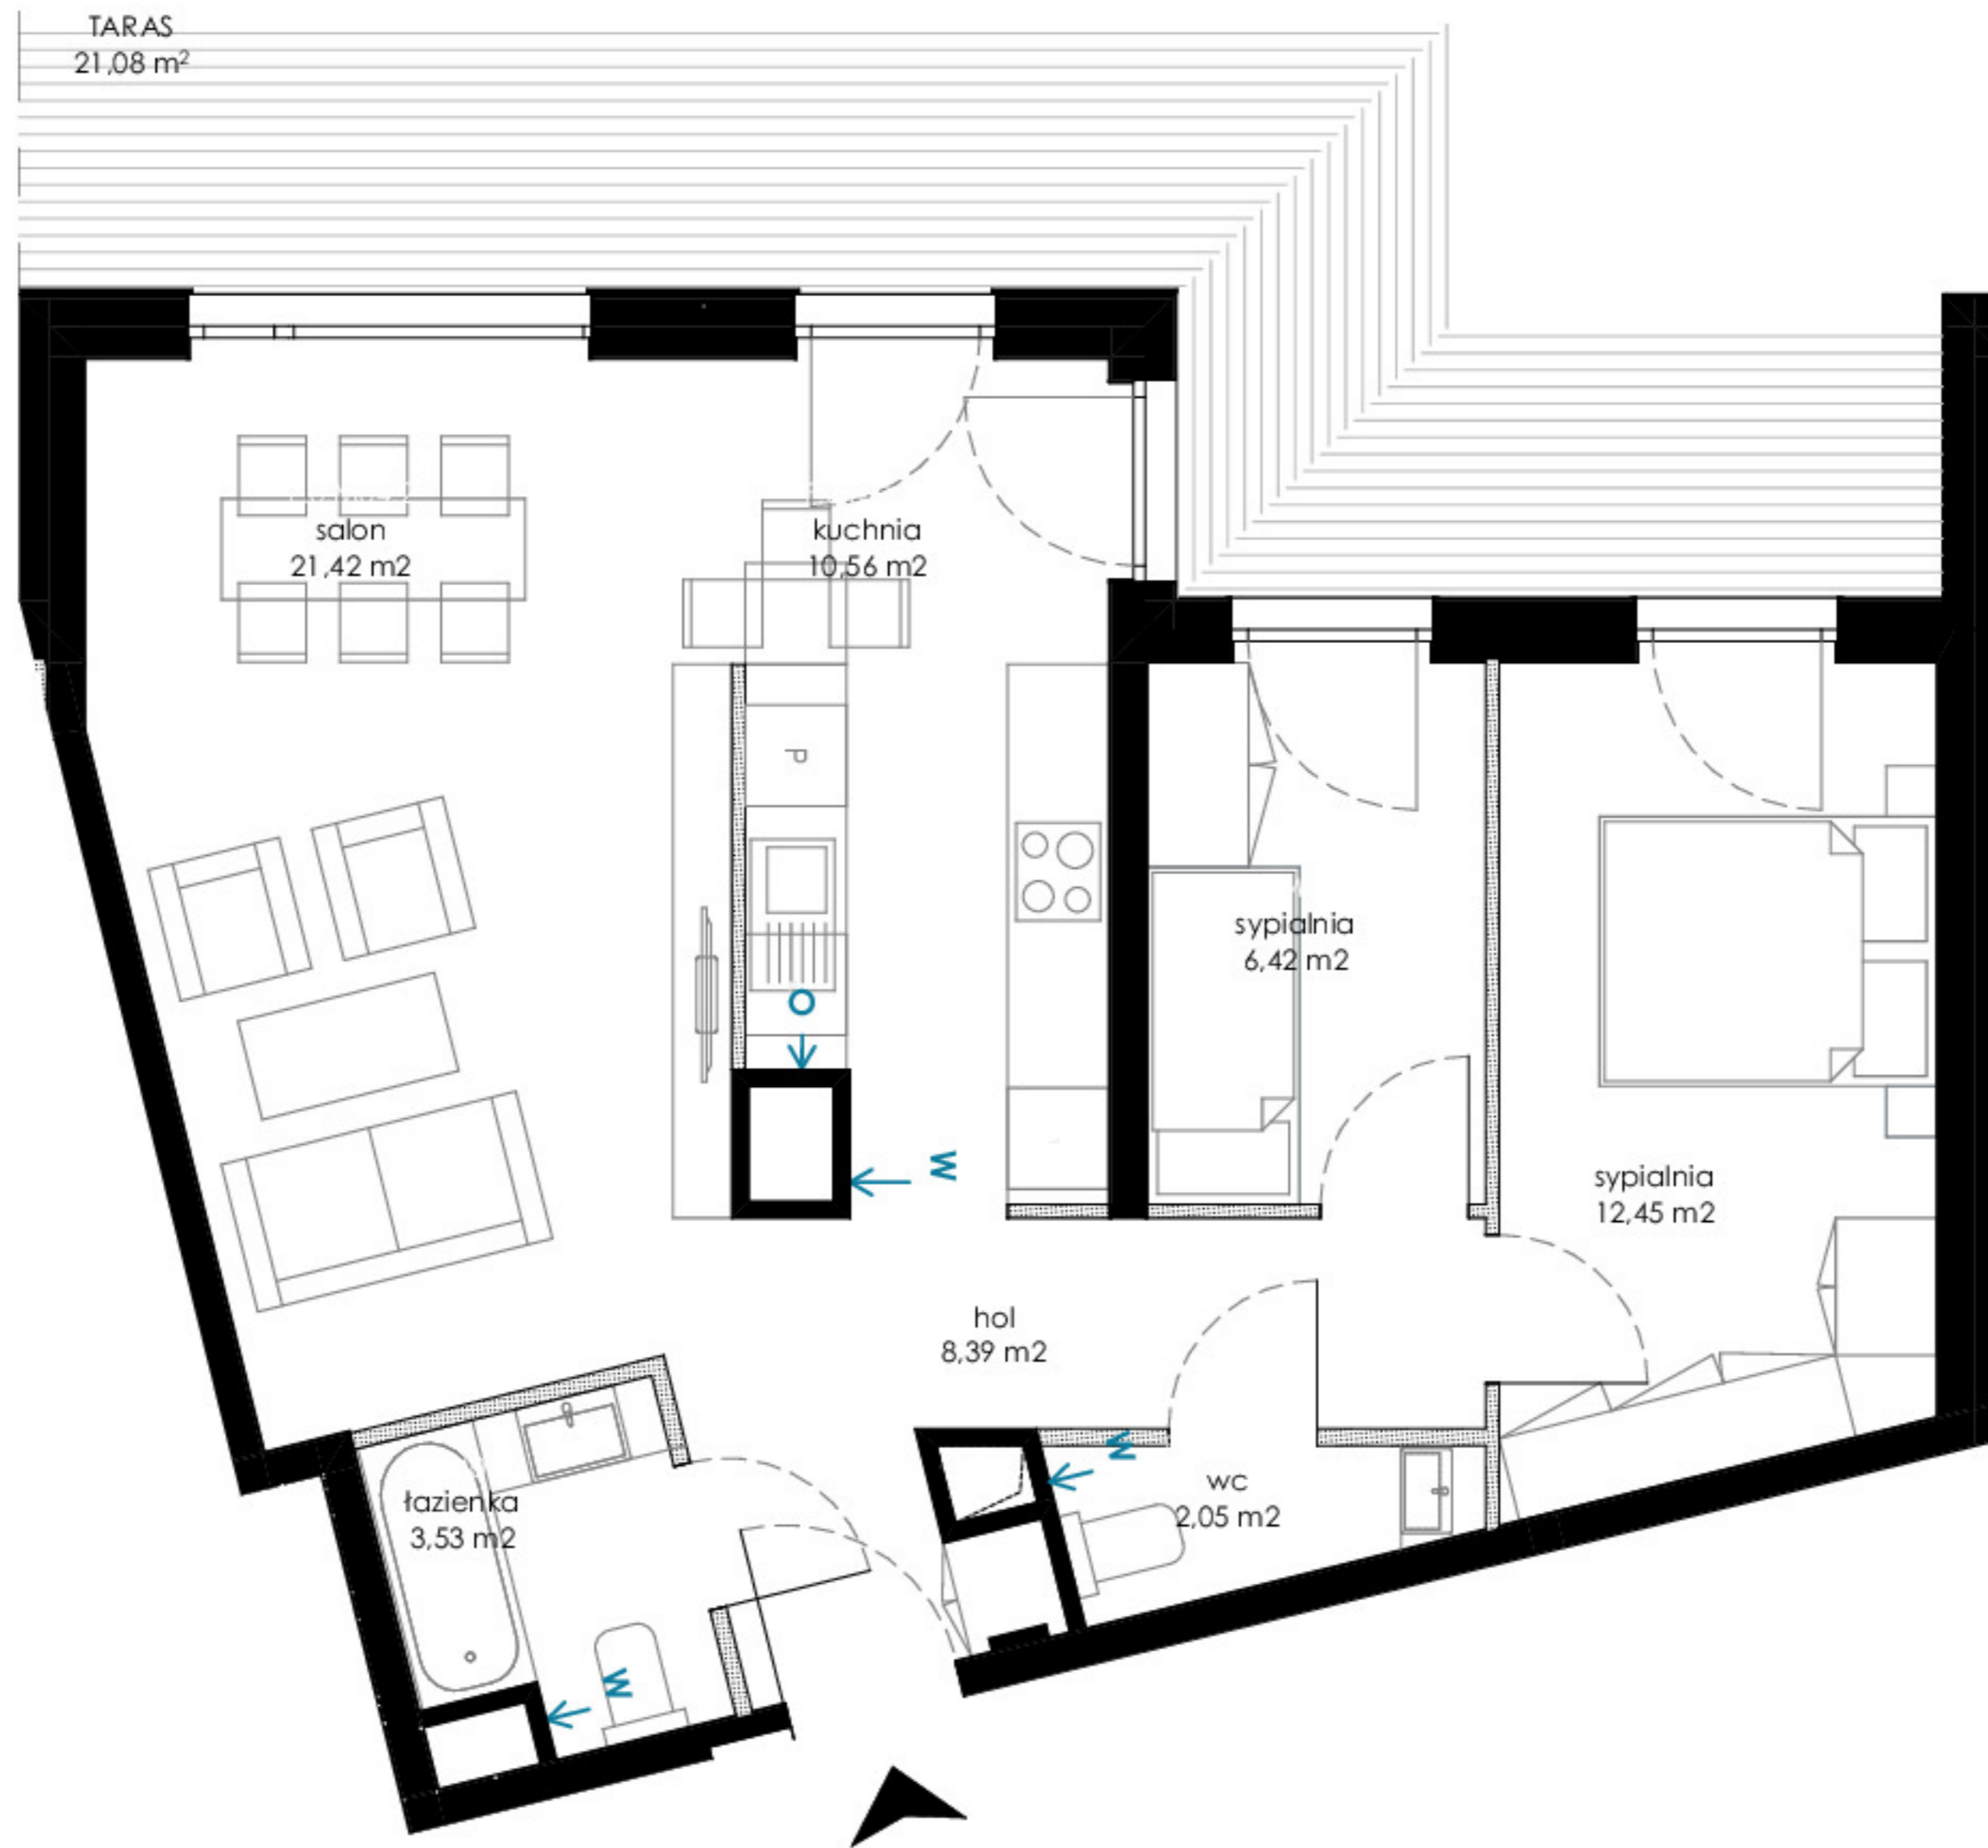

N

SKALA 1:100

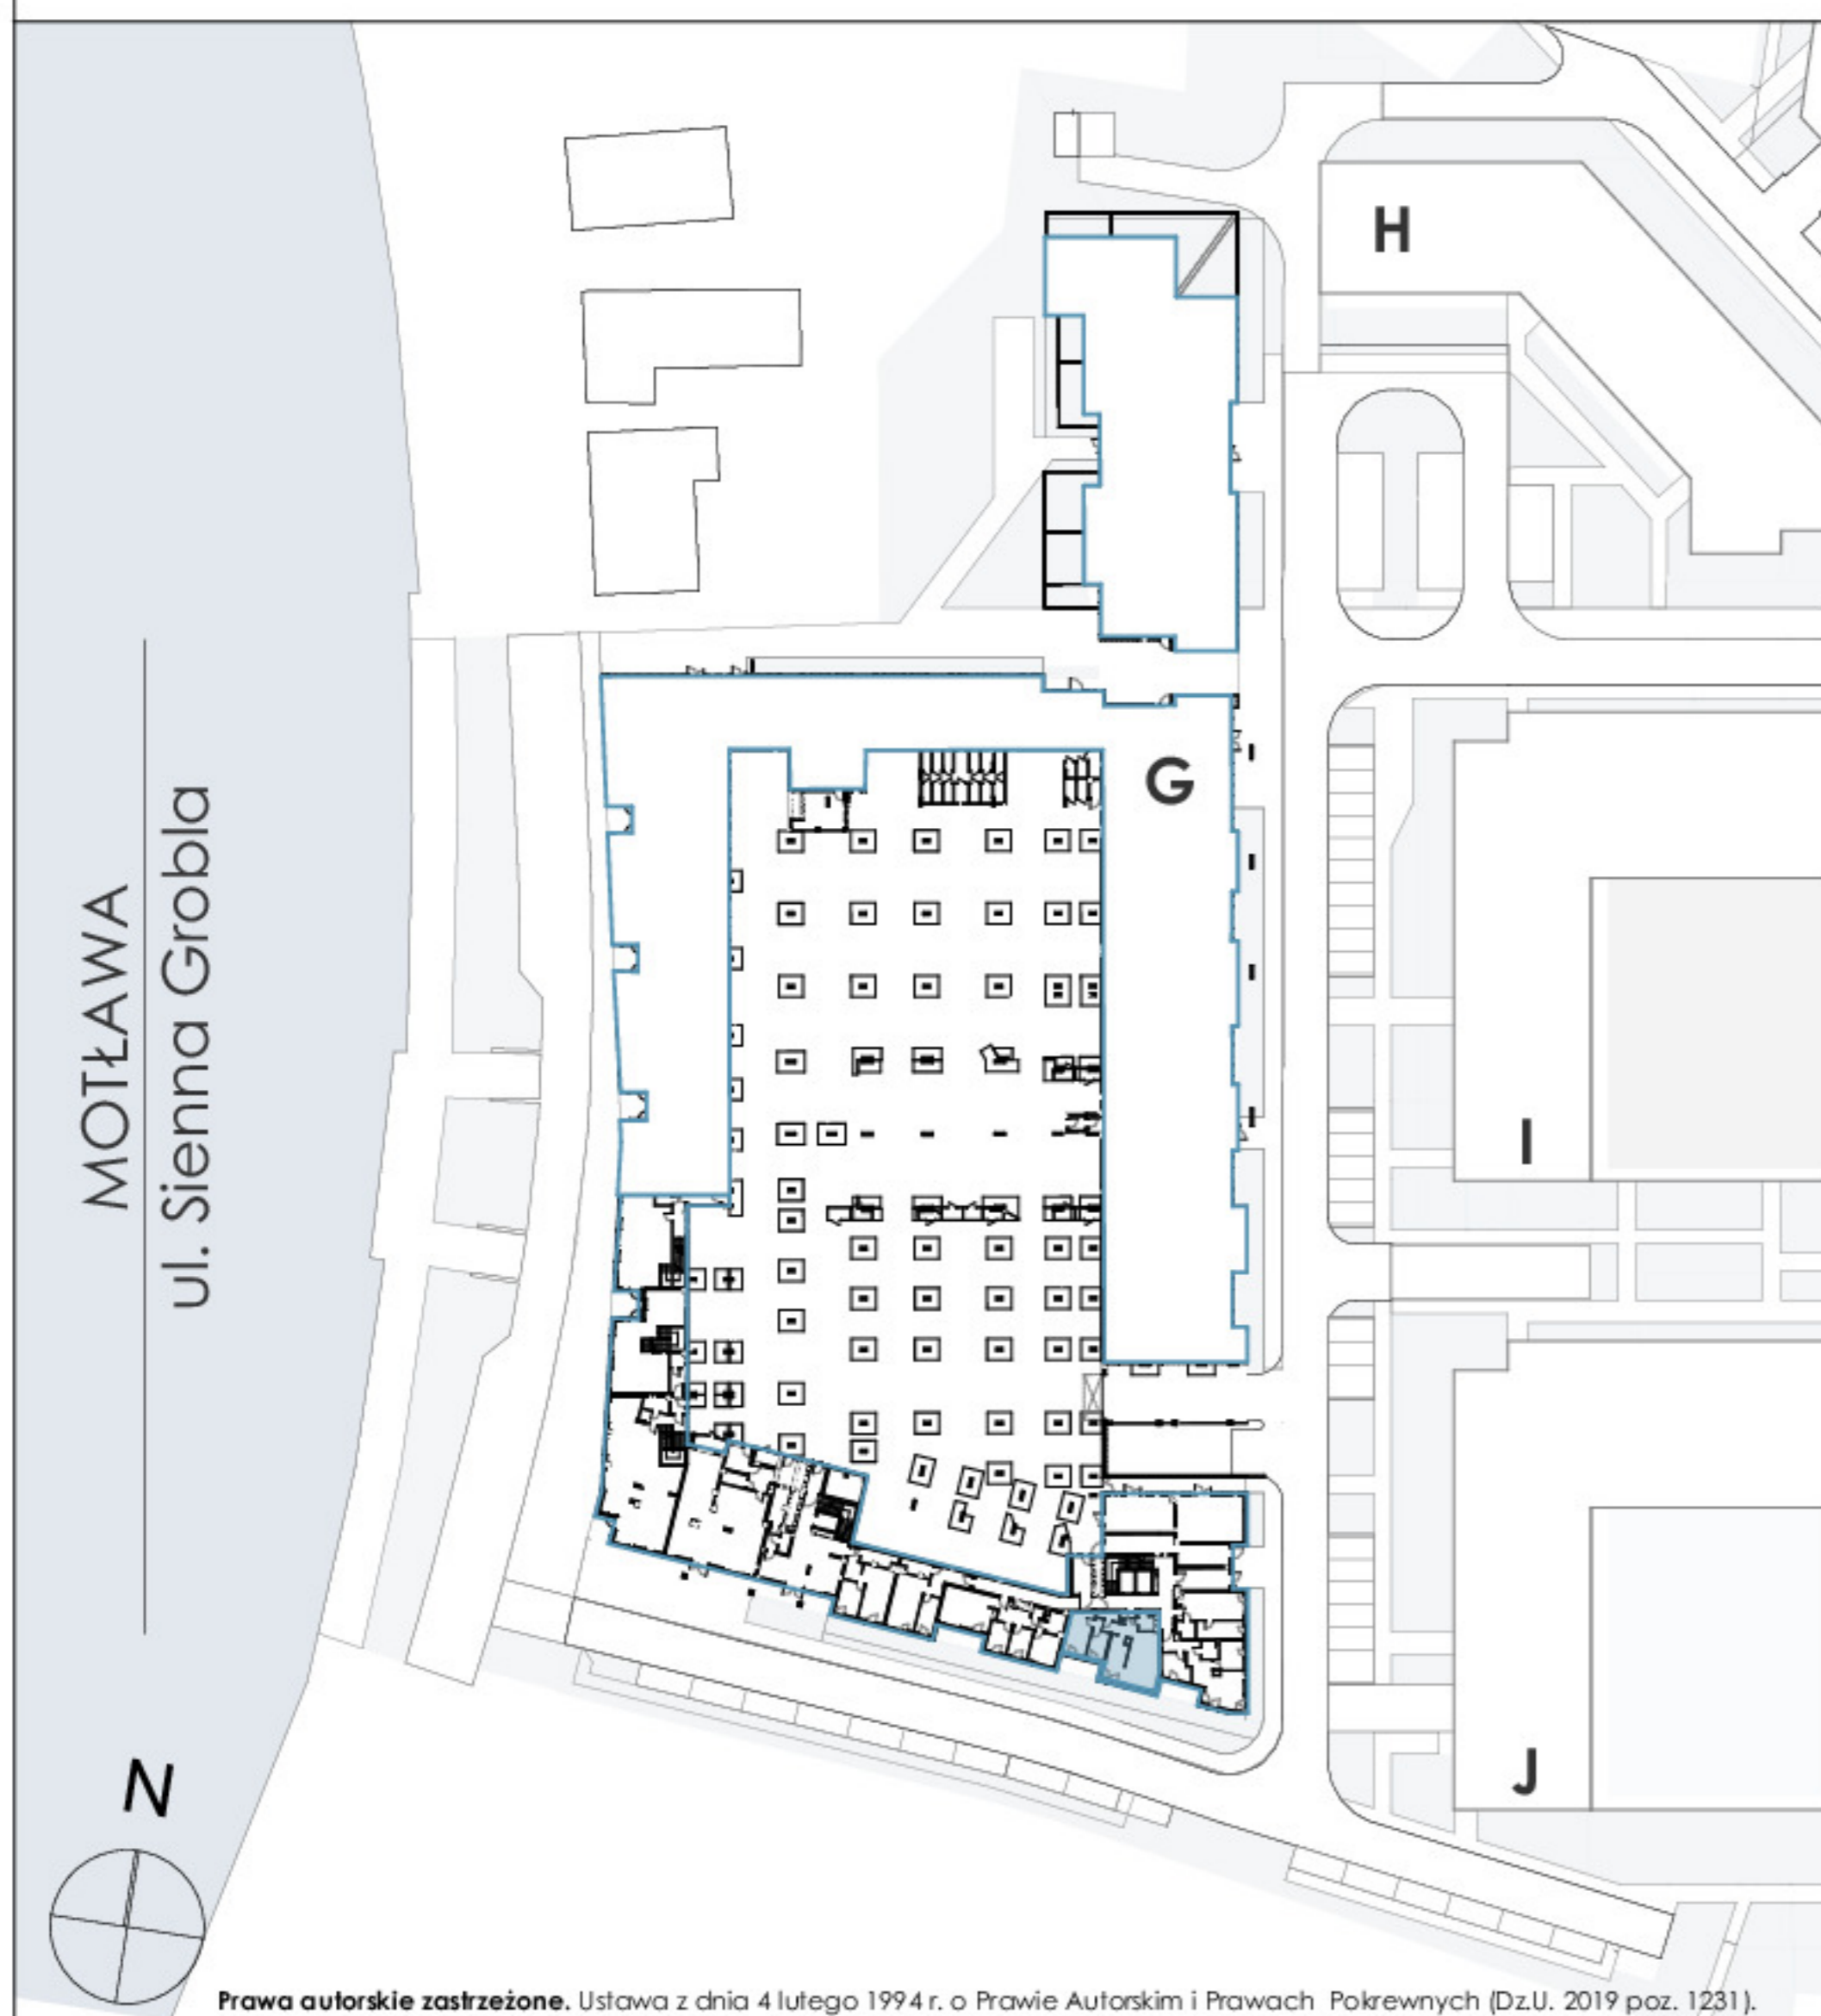

ROBYG

ROBYG Grobla Park Sp. z o.o.
Al. Rzeczypospolitej 1 Warszawa 02-972
TEL +48 58 322 07 10/FAX+48 22 419 11 03

SC ILLIPIER MILCZANOWSKI
SIM ARCHITEKCI
spółka z ograniczoną odpowiedzialnością

SIM ARCHITEKCI sp.z o.o.sp. k
ul. TOPOLOWA 8/9 I.2 80-255 GDAŃSK
tel./fax (058) 341 09 73
www.sim-architekci.pl

FAZA:	DATA:	NR MIESZKANIA:	
4.A	23.02.2023	0M04	
ILOŚĆ POKOI:	POW. UŻYTKOWA MIESZKANIA WG PN-ISO 9836:		64,82 m ²
	POW. MIESZKANIA POD ŚCIANKAMI:		1,57 m ²
	ŁĄCZNA POWIERZCHNIA MIESZKANIA:		66,39 m ²
PIĘTRO:	PARTER		
KLATKA:	POW. BALKONU:	m ²	POW. LOGGI:
	POW. TARASU:	21,08 m ²	POW. OGRODU:
		m ²	m ²

LEGENDA:

	ŚCIANKI		MIEJSCE PODŁĄCZENIA OKAPU KUCHENNEGO
	PROPOZYCJA INDYWIDUALNEJ ARANŻACJI		WYCIĄG WENTYLACYJNY

- UWAGA:**
- POWIERZCHNIE LICZONE WG NORMY PN-ISO 9836
 - ZE WZGLĘDU NA TRWAJĄCE PRACE PROJEKTOWE POWIERZCHNIE I/LUB WYMIARY MOGĄ ULEC ZMIANIE
 - WYPOSAŻENIE TYLKO W CELACH PREZENTACJI, NIE STANOWI ZOBOWIĄZANIA UMOWNEGO
 - NINIEJSZY PROJEKT NIE STANOWI OFERTY W ROZUMIENIU PRZEPISÓW KODEKSU CYWILNEGO
 - WYJŚCIE NA TARAS/LOGGIE/ - MOŻLIWA RÓŻNICA POZIOMÓW
 - PIONY KANALIZACYJNE I PIONY WENTYLACYJNE STANOWIĄ CZĘŚĆ WSPÓLNĄ INSTALACJI BUDYNKU
 - W LOKALACH MOGĄ ZNAJDOWAĆ SIĘ PODCIĄGI, KTÓRE OZNACZONO W NASTĘPUJĄCY SPOSÓB: