


3 pokoje z aneksem| 56.50 m²

Budynek A
Mieszkanie 50
Piętro 2
Liczba pokoi 3

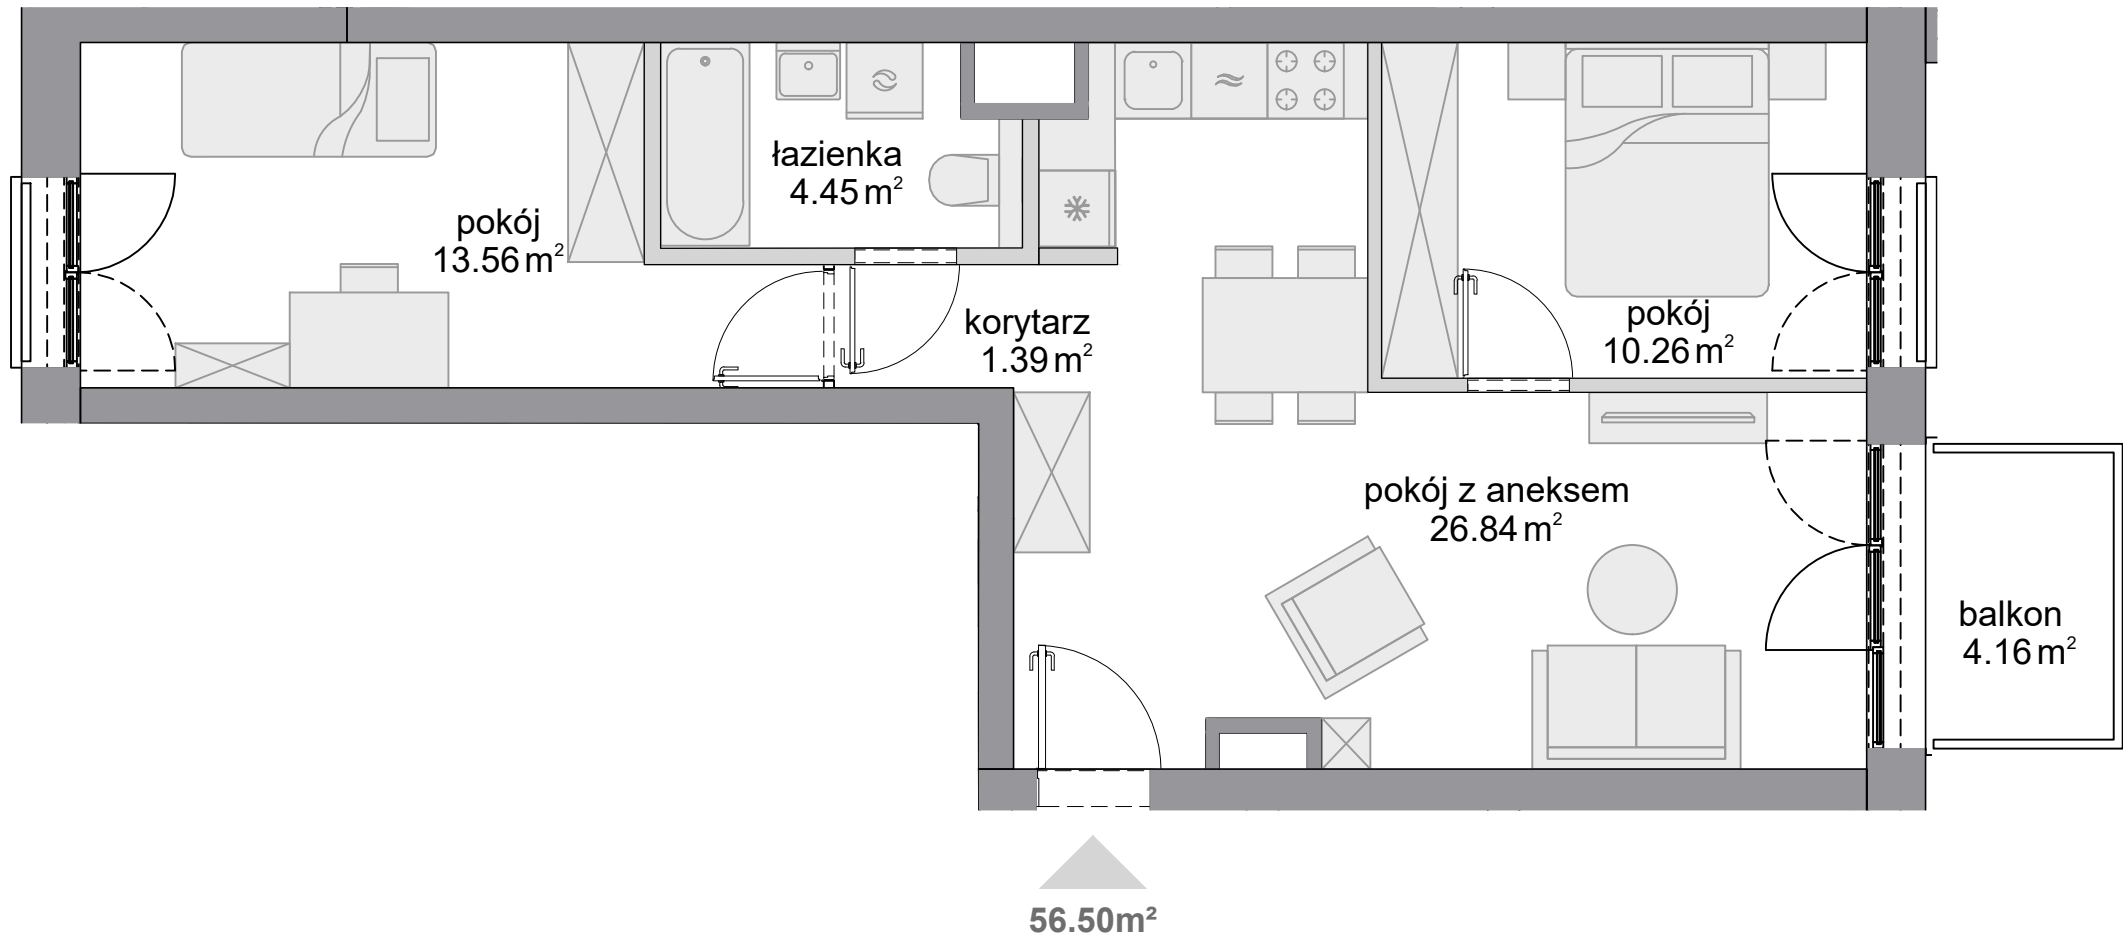

Zestawienie powierzchni


Powierzchnia użytkowa	56.50 m ²
Pow. ścian do demontażu	1.19 m ²
Powierzchnia łączna	57.69 m ²

Zestawienie pomieszczeń

pokój z aneksem	26.84m ²
pokój	13.56m ²
pokój	10.26m ²
łazienka	4.45m ²
korytarz	1.39m ²
balkon	4.16m ²

Schemat budynku

ul. Posag 7 Panien

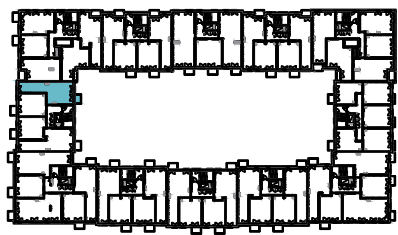

ul. Karola Taylora



SKALA: 0 100 200

ściany niedemontowalne ściany z możliwością demontażu

KARTA KATALOGOWA OPRACOWANA NA PODSTAWIE PROJEKTU BUDOWLANEGO, W LOKALACH MOGĄ WYSTĄPIĆ ZMIANY WPROWADZONE NA ETAPIE PROJEKTU WYKONAWCZEGO. WYMIARY I POWIERZCHNIE SĄ LICZONE WEDŁUG ROZPORZĄDZENIA MINISTRA ROZWOJU Z DNIA 11 WRZEŚNIA 2020 R. W SPRAWIE SZCZEGÓŁOWEGO ZAKRESU I FORMY PROJEKTU BUDOWLANEGO, ZGODNIE Z ZASADAMI ZAWARTYMI W POLSKIEJ NORMIE PN-ISO 9836:2022-07. OSTATECZNA POWIERZCHNIA ZOSTANIE OBLICZONA NA PODSTAWIE POMIARU POWYKONAWCZEGO, ZGODNIE Z POWYŻEJ WYMIENIONĄ NORMĄ. ARANŻACJA MIESZKANIA (TJ. DRZWI WEWNĘTRZNE, MEBLE, SPRZĘT AGD I RTV) MA CHARAKTER POGLĄDOWY I NIE STANOWI WYPOSAŻENIA LOKALU W STANDARDZIE OFEROWANYM DO SPRZEDAŻY. POMIARÓW POD ZAKUP MEBLI URZĄDZEŃ I WYPOSAŻENIA NALEŻY DOKONAĆ Z NATURY, PO ZAKOŃCZENIU REALIZACJI.