
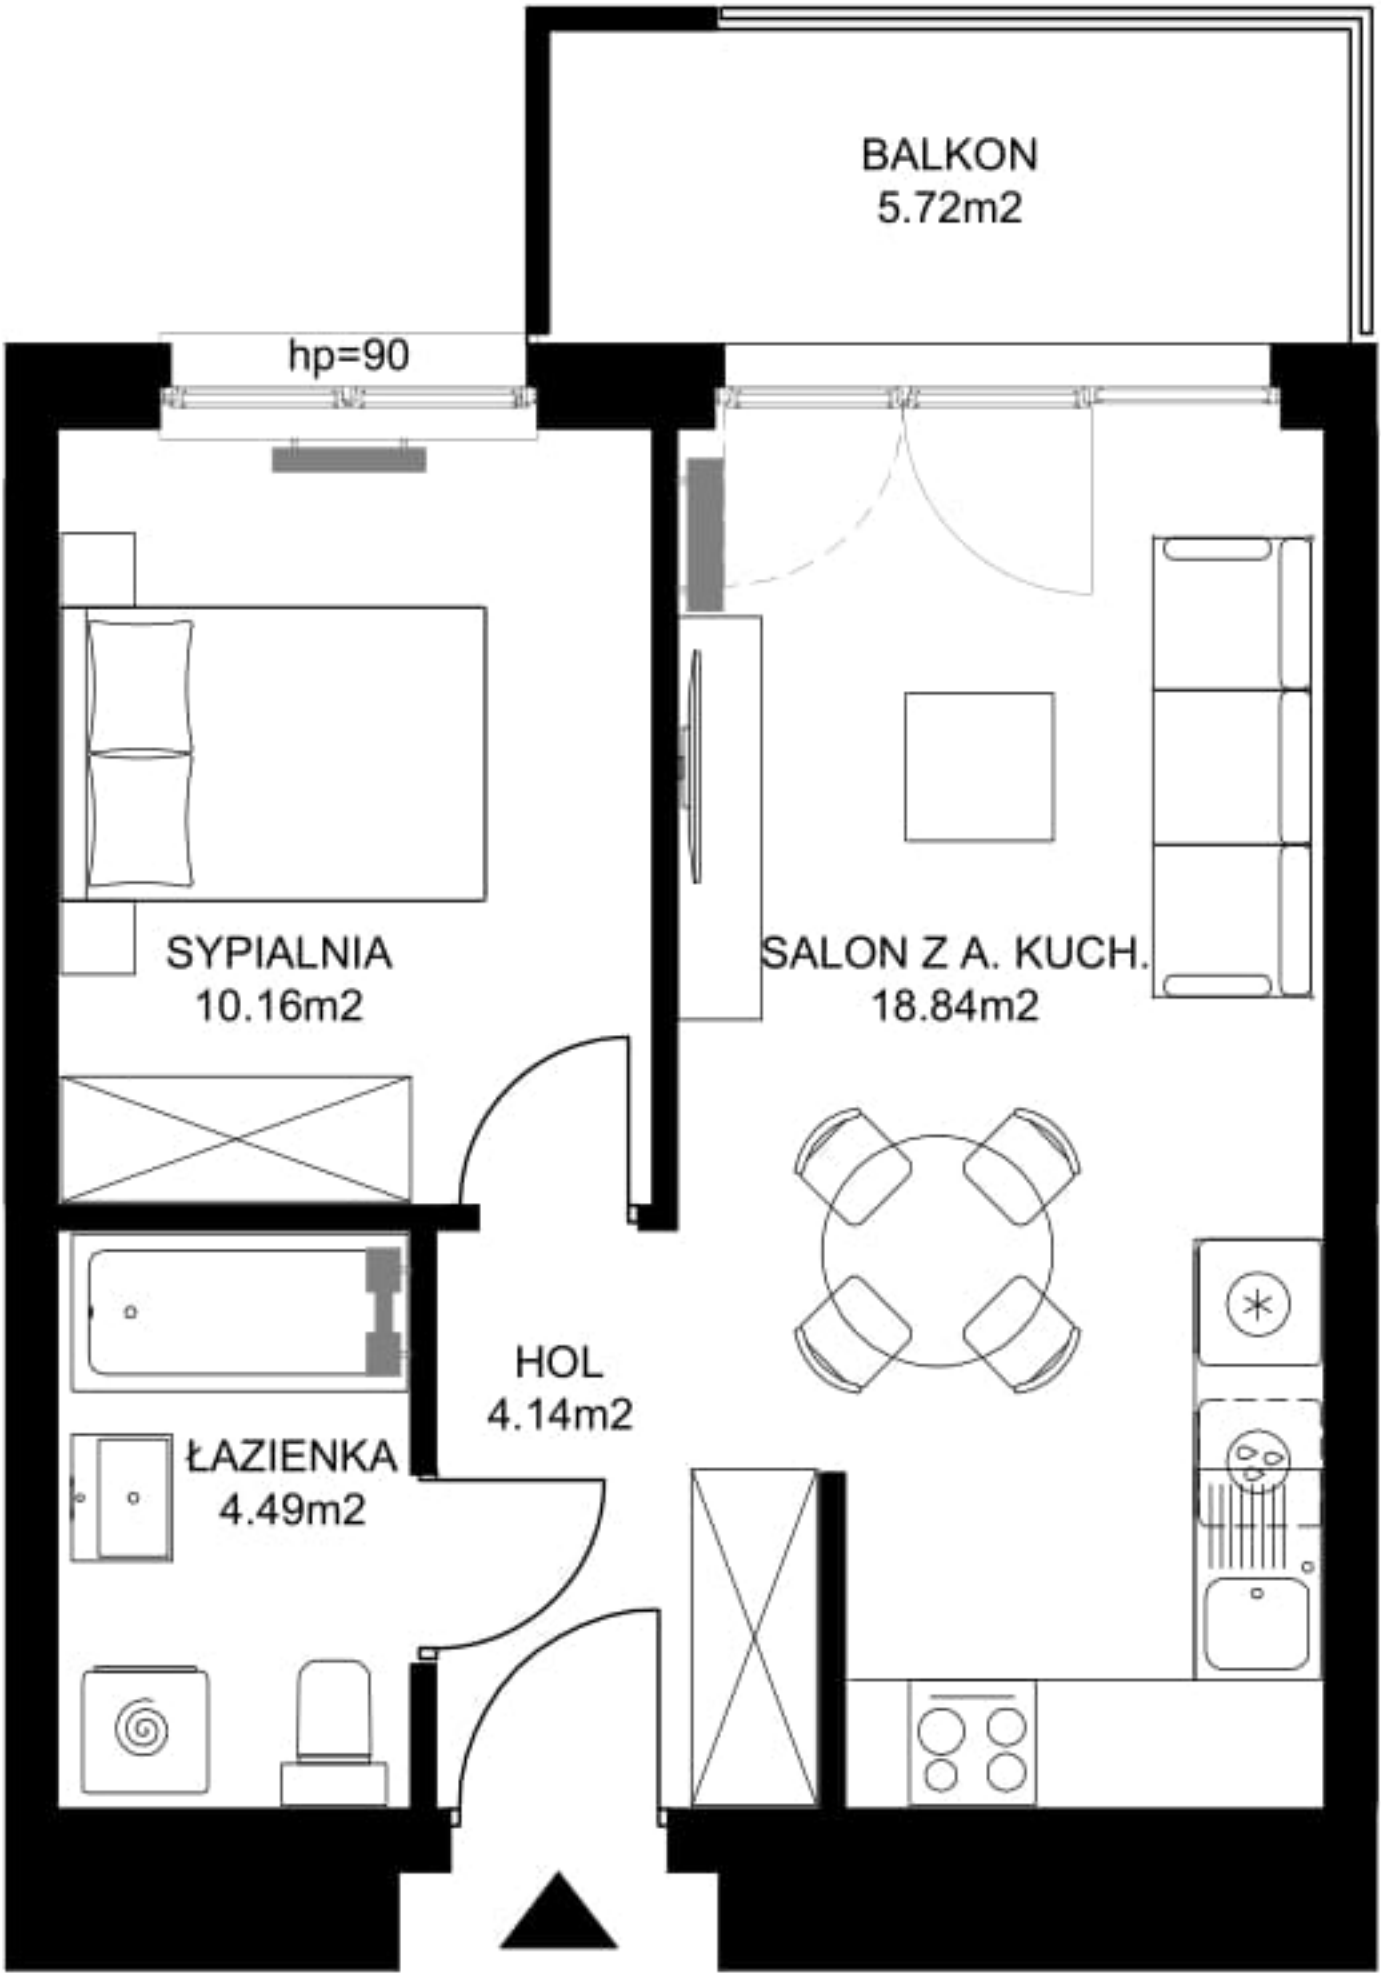


# Lokal mieszkalny nr 15

Kraków, ul Przewóz

POWIERZCHNIA: 37,63m<sup>2</sup>  
2 PIĘTRO

SKALA: 1:100  
ARANŻACJA PRZYKŁADOWA

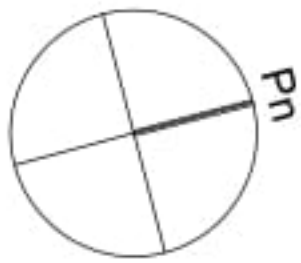

KARTA KATALOGOWA MA CHARAKTER INFORMACYJNY POWIERZCHNIE PODANO NA PODSTAWIE PROJEKTU BUDOWLANEGO  
POWIERZCHNIA LOKALU JEST PODANA WG NORMY PN-ISO 9836

