


Murapol Osiedle Akademickie

Bydgoszcz | ul. Akademicka

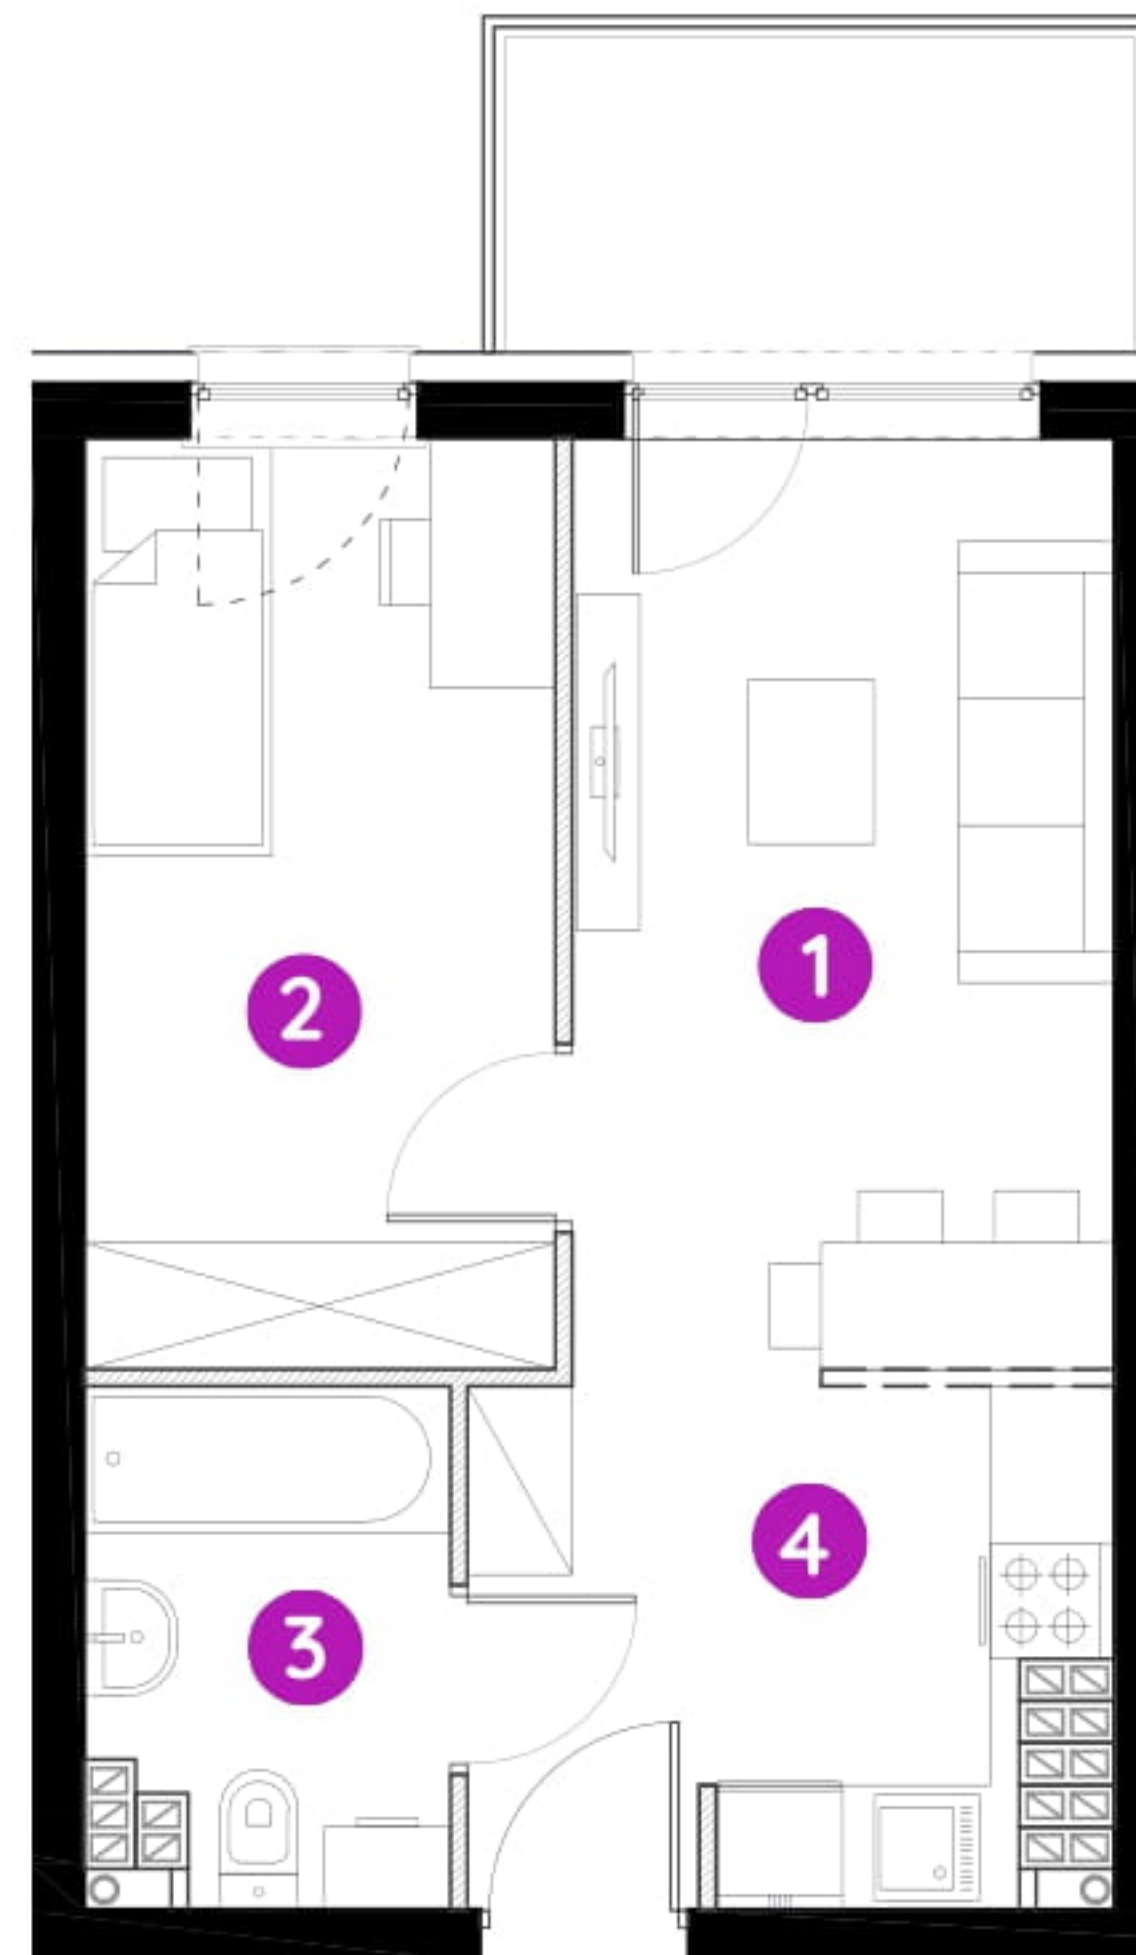

mieszkanie **8.A.4.03**

piętro **czwarte**


budynek **8**

1. salon z aneksem kuch. **16,33 m²**

2. sypialnia **9,79 m²**

3. łazienka **3,93 m²**

4. przedpokój **2,14 m²**

 powierzchnia ścian działowych nadających się do demontażu **1,08 m²**

metraż **33,27 m²**

balkon **4,50 m²**



0 1 2 5m

Podziałka podana z tolerancją +/- 5%

Aranżacja mieszkania ma charakter poglądowy.