




apartamenty
opolska



Mieszkanie
M.28

Liczba pokoi
2

Piętro
7

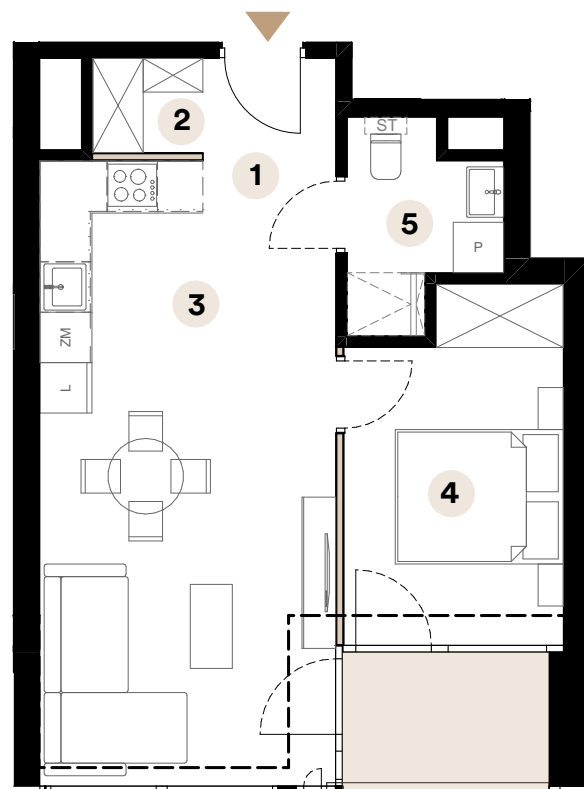


Powierzchnia użytkowa

43,68 m²

1	Przedpokój	4,16 m ²
2	Wnęka szaf	1,47 m ²
3	Salon z aneksem kuchennym	23,95 m ²
4	Sypialnia	10,38 m ²
5	Łazienka	3,72 m ²

Powierzchnia loggi 4,12 m²

Umiejscowienie mieszkania na kondygnacji

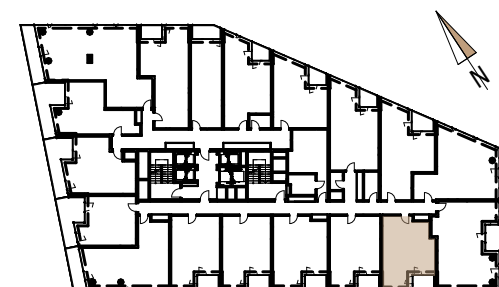

ul. Opolska

Skala 1:90



■ Ściany działowe

Biuro sprzedaży

ul. Opolska 40
40-084 Katowice

katowice@trustinvestment.pl

+48 600 700 713

www. o27.pl

Powierzchnie pomieszczeń zgodnie z Polską Normą PN - ISO 9836:2022:07. Niniejsza karta katalogowa przedstawia przykładową aranżację mieszkania.