


# Murapol Osiedle Wolka

Chorzów | ul. Odległa

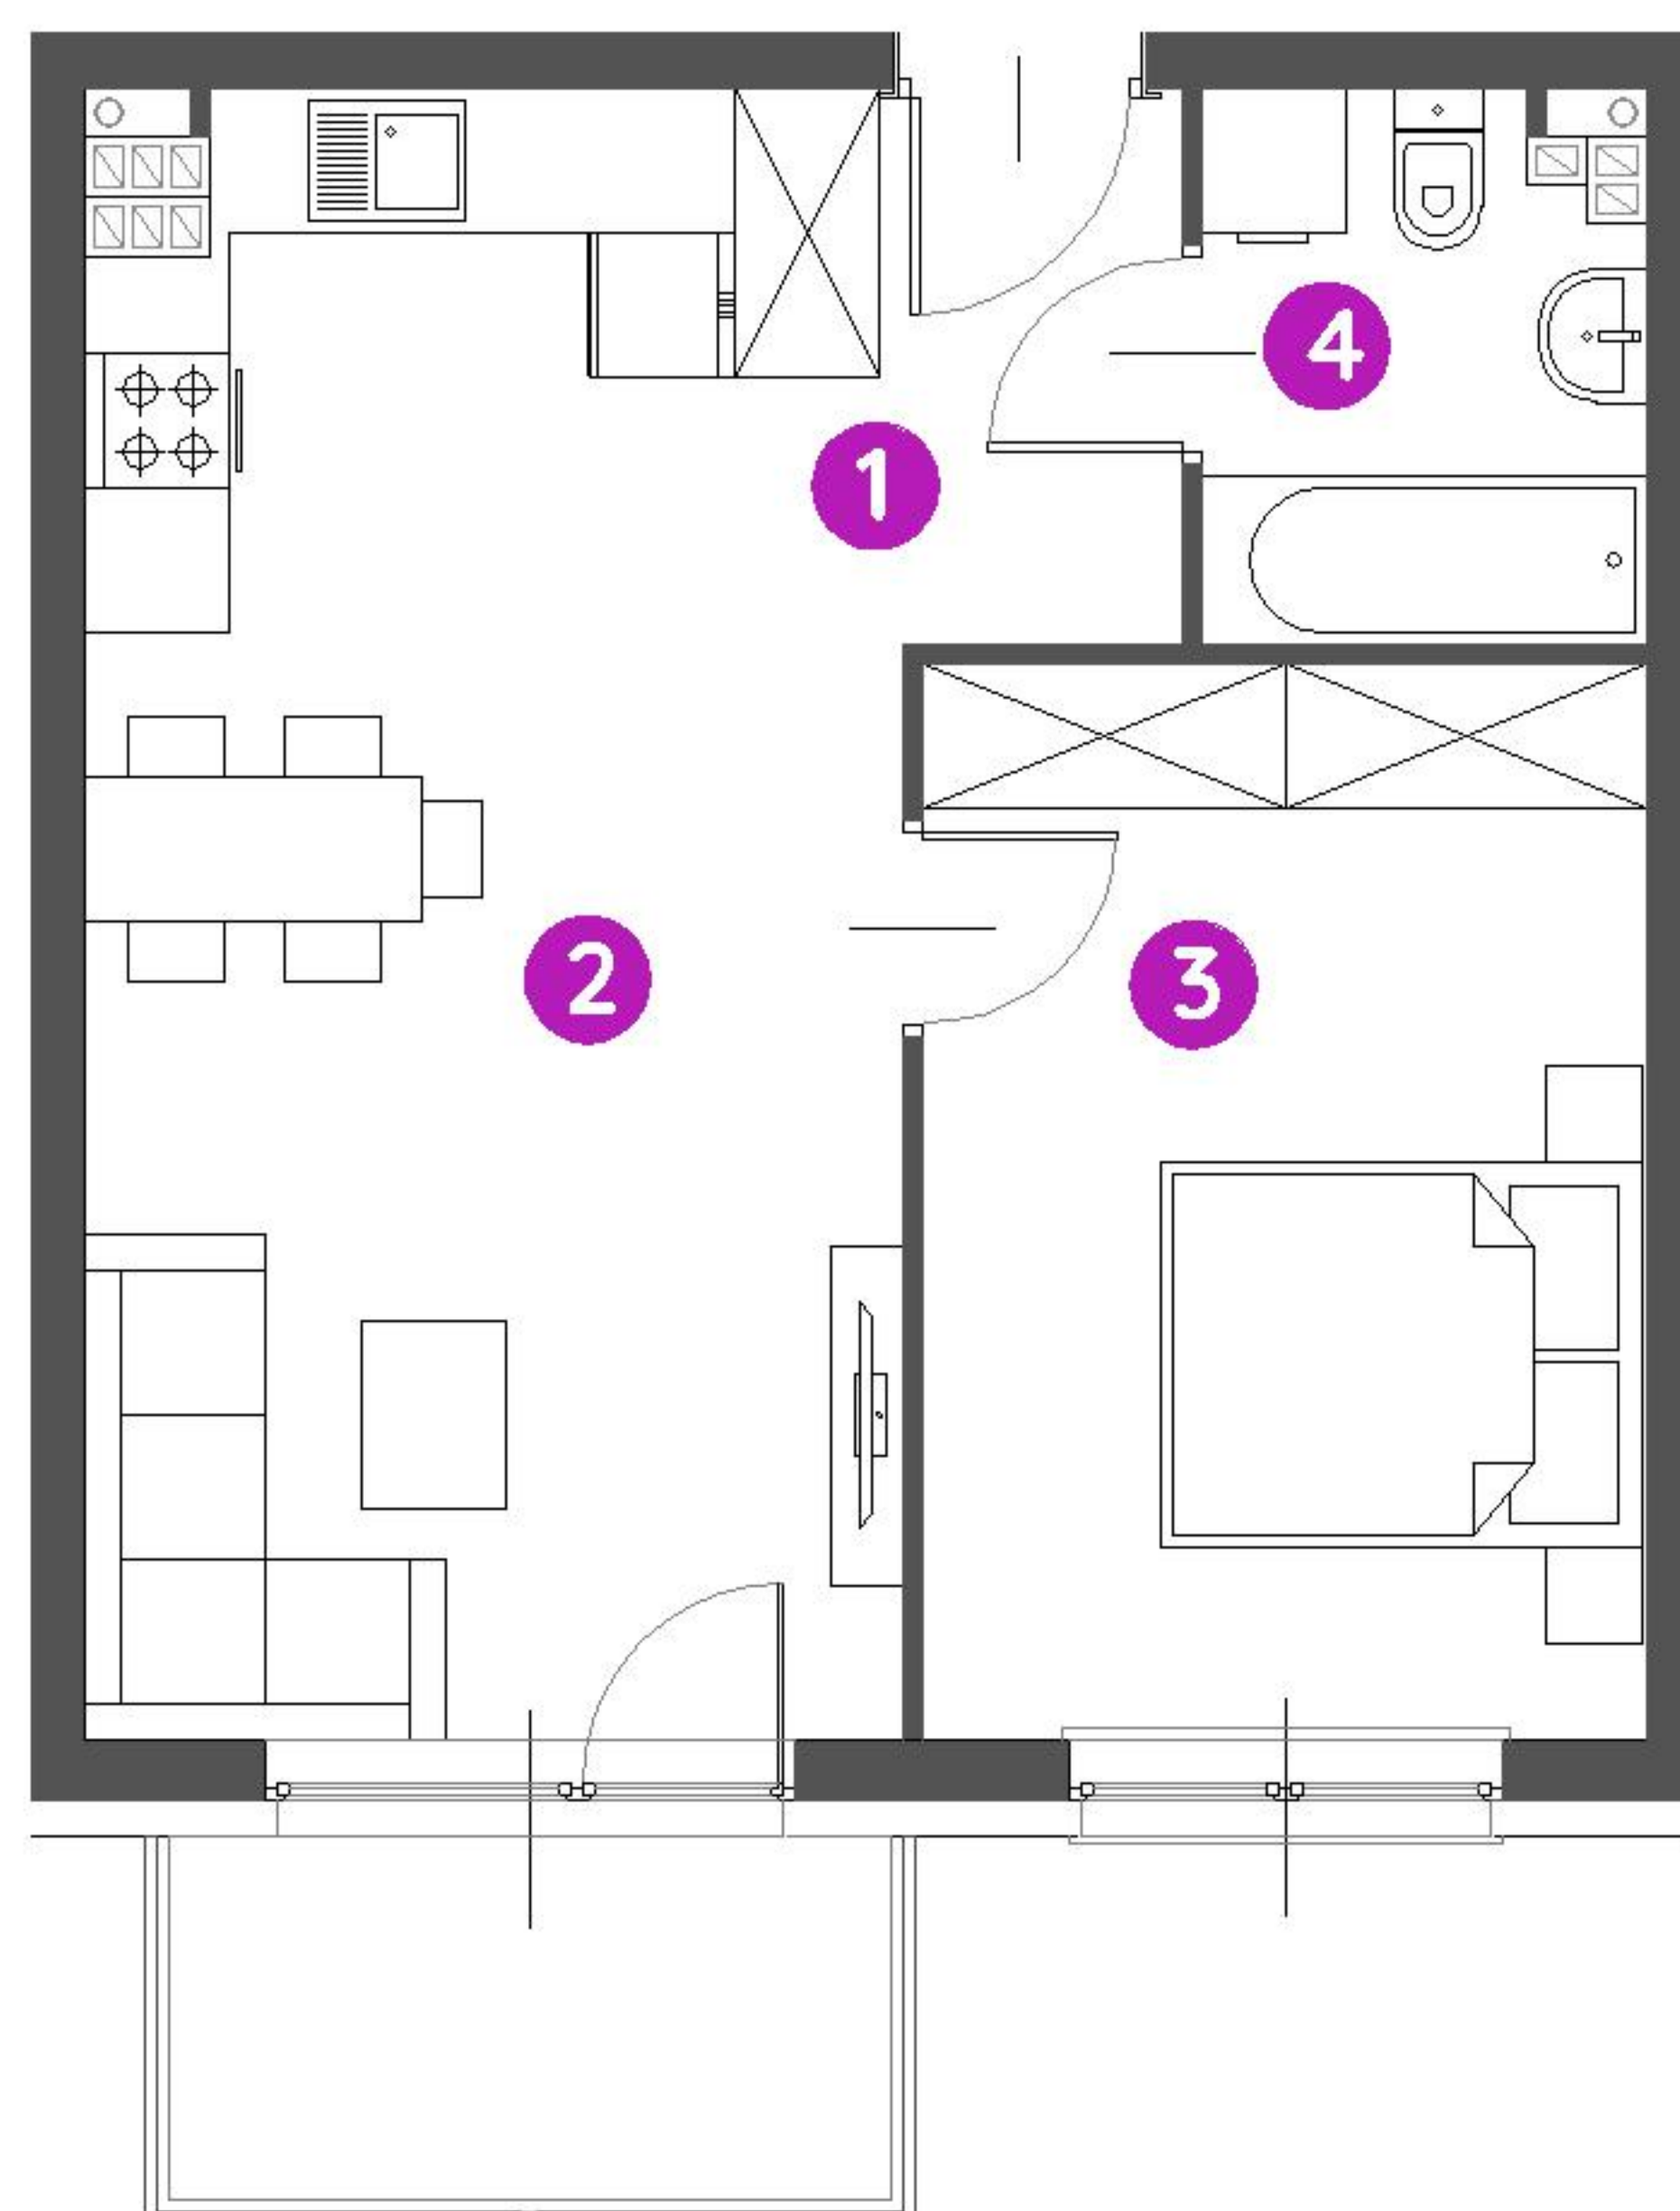

mieszkanie **3.A.2.02**

piętro **2**

budynek **nr 3**

1. hol **4,13 m<sup>2</sup>**

2. salon / aneks kuchenny **21,09 m<sup>2</sup>**

3. sypialnia **13,19 m<sup>2</sup>**

4. łazienka **3,89 m<sup>2</sup>**

**metraż** **42,30 m<sup>2</sup>**  
balkon **4,50 m<sup>2</sup>**



0 1 2 5m

Podziałka podana z tolerancją +/- 5%

Aranżacja mieszkania ma charakter poglądowy.

Biuro Sprzedaży: Chorzów, ul. Odległa 2 - **T: 00 000 00 00, M: chorzow@murapol.pl**. Centrala: Bielsko-Biała, ul. Partyzantów 51, T: 33 819 33 33, M: sekretariat@murapol.pl, **murapol.pl**

UWAGA: Powierzchnia liczona wg PN-ISO 9836; 2015-12. Na etapie projektu wykonawczego i realizacji obiektu mogą wystąpić korekty w powierzchni lokali i układzie ścian, powierzchnia liczona w stanie wykończonym.

Do obliczeń przyjęto 1,5 cm tynku.